


**MAPA SYTUACYJNO – WYSOKOŚCIOWA**  
do celów projektowych

Skala 1:500

województwo : wielkopolskie , powiat : leszczyński  
Miasto i Gmina : Rydzyna  
Obręb : Tarnowałka  
Ark. mapy : 9 ; działka : 591  
Stan na dzień : 2008.08.26

Mapa powstała w wyniku powiększenia mapy w skali 1:1000

BIURO USŁUG  
GEODEZYJNO-KARTOGRAFICZNYCH  
Inż. Jacek Kocudział  
ul. Świętociłowska 3, 64-100 Leszno  
Kontakt: 055-528 70 44, 501 73-28-57

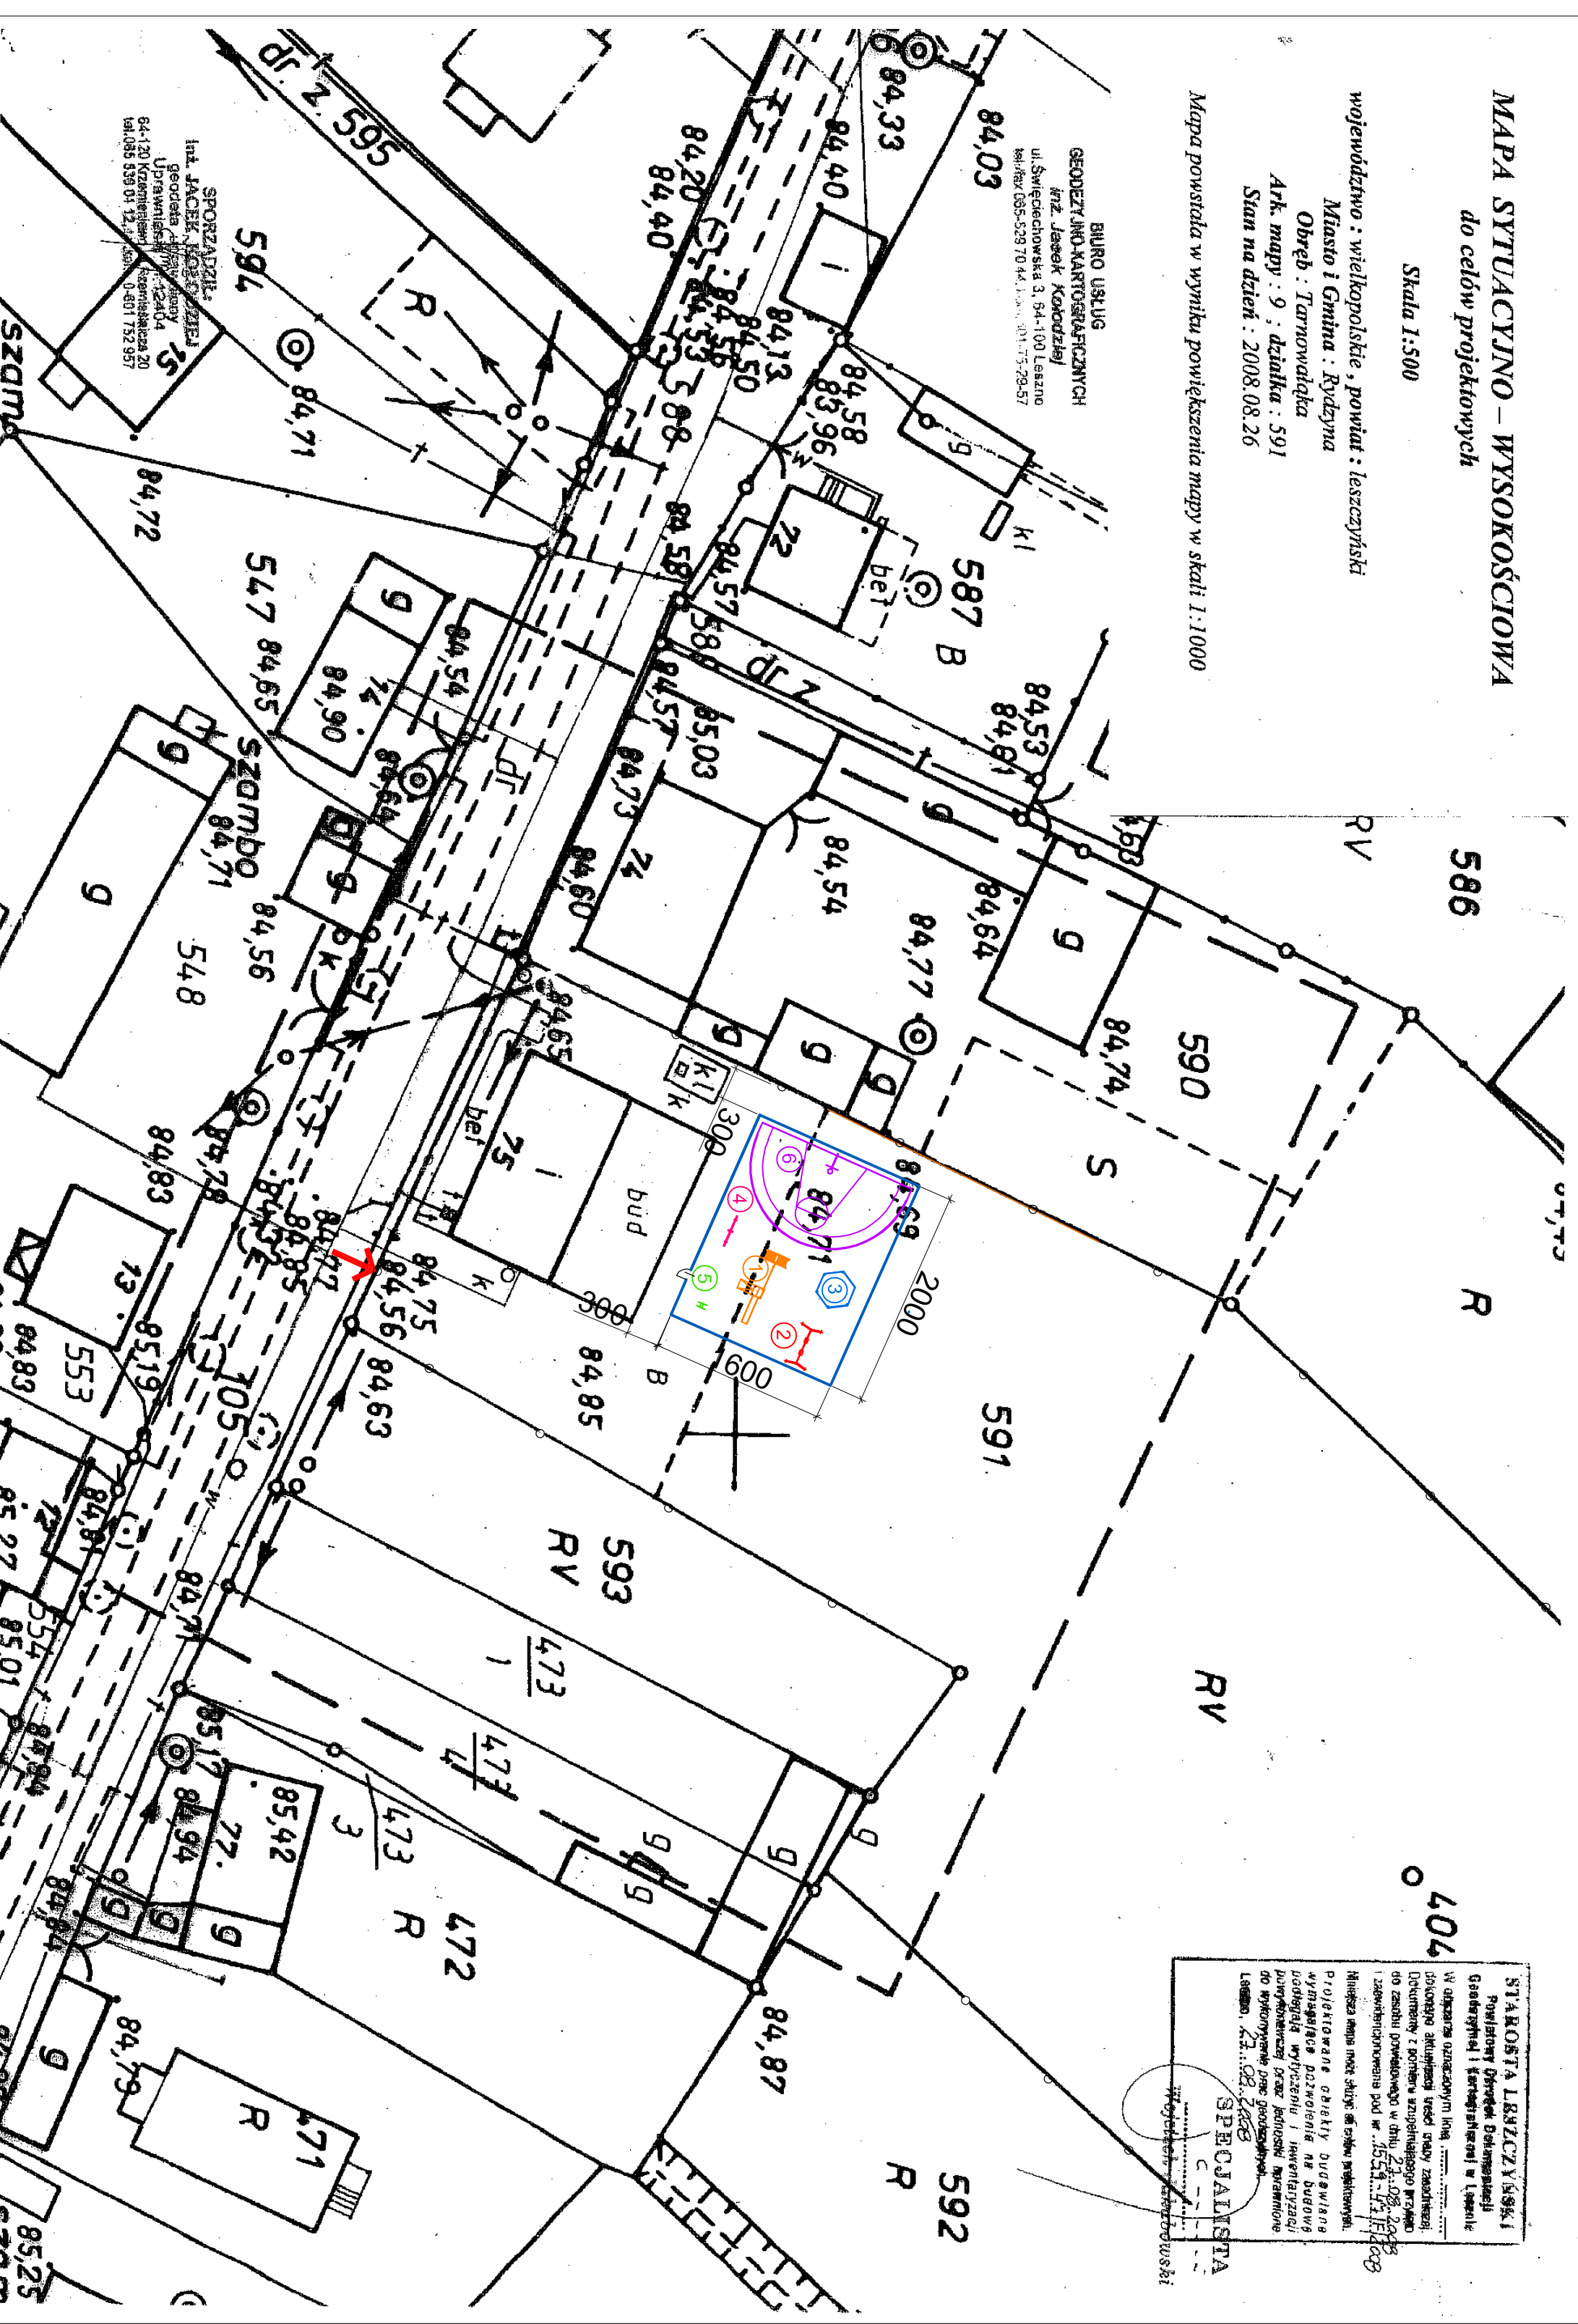


ST. KOSTA LESZCZYŃSKA  
Powiatowy Urząd Geodezji  
Geodezyjny i Kartograficzny w Lesznie  
W oparciu o oznaczony linia :  
dotyczy aktywności urzędu geodezji  
dotyczy z pomiaru terenowego w ramach  
do zasobu geodezyjnego w dniu 24.08.2008  
i zamierzona pod nr. 1554/W/11/2008  
Miejscza mapa może służyć do celów projektowych.  
Projektowana aktywność budowlana  
wymagałaby pozwolenia na budowę  
jakożby wydzielenie i inwentaryzacja  
prowizorycznej oraz jednolitej planimetry  
do wykonania przez geodęzyjny  
Leszno, dn. 08.2008  
SPECALISTA  
Inżynier geodezyjny i kartograficzny

JEDNOSTKA PROJEKTOWA  
BIURO PROJEKTÓW I REALIZACJI INWESTYCJI  
"EVPOL"  
UL. MAKSYMILIANA GIERYSKIEGO 23  
64-100 LESZNO  
TELEFON / FAX (0-65) 520-89-78  
TELEFON KOM. 0-601-423-685  
REGON 411121783 NIP 697-002-72-50

**PROJEKT**  
**ZAGOSPODAROWANIA TERENU**  
skala 1:500

- 1 - ZESTAW DO ZABAWY
  - wieża z dachem , podest na wysokości 136 m.
  - zjeżdżalnia o wysokości 136 cm,
  - drabinka ukośna,
  - przepłotnia z lin.
  - trape wejściowy o wysokości 136 cm.
- 2 - HUŚTAWKA PODWÓJNA WAHADŁOWA Z DREWNIANYMI NOGAMI
- 3 - PIASKOWNICA SZĘŚCIOKĄTNA 1,80M
- 4 - HUŚTAWKA Z DREWNIANĄ BELKĄ
- 5 - HUŚTAWKA NA SPRĘŻYNIĘ KIWAK - SKUTER
- 6 - KOSZ DO KOSZYKÓWKI

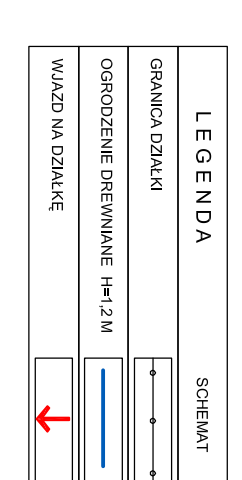

INWESTYCJA	BUDOWA PLACU ZABAW DLA DZIECI W TARNOWEJ ŁĄCE GMINA RYDZYNA	PROJEKTANT PROJEKTOWY	Inż. Marek Łysak
INWESTOR	GMINA RYDZYNA ul. Rynek 1 64-130 Rydzyna	WSPÓŁPRACOWNIK	mgr inż. M. Kozłowski
OBIEKT	PLAC ZABAW DLA DZIECI	WSPÓŁPRACOWNIK	mgr inż. S. Smółkowski
LOKALIZACJA	TARNOWA ŁĄKA, DZIAŁKA NR 591 GMINA RYDZYNA		
PRZEDMIOT RYSUNKU	PROJEKT ZAGOSPODAROWANIA TERENU		
STADIUM PROJEKT TECHNICZNY	BRANŻA ARCH. + KONSTR.	DATA 05-2010 04	STRONA SKALA NR RYS. 1:500 01