


RZUT Z GÓRY

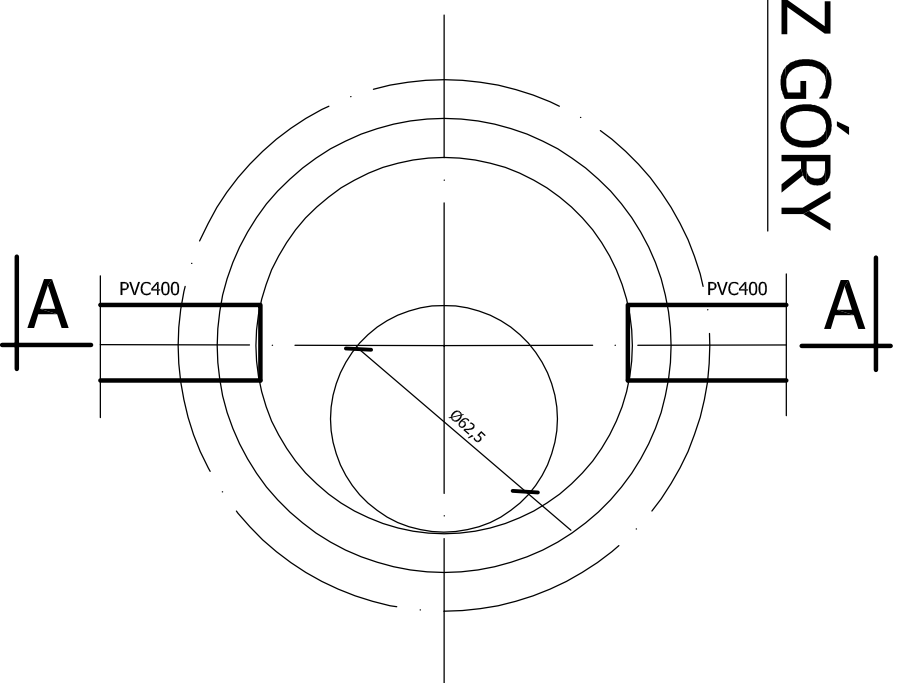

NAZWA	Projekt budowlany		
OBIEKTU:	Budowa sieci kanalizacji deszczowej		
ADRES:	Obręb Dąbce ,gm. Rydzyna -dz. nr 482		
PRZED. RYS.:	Rysunek studni rewizyjnej		
Data: 01. 2010	Imię i nazwisko	Nr upr.	Podpis
Projektant:	mgr inż. L. Szyzka	936/87/Lo	
Projektant:	inż. L. Przybylak	408/82/Lo	
			Skala: 1:20
			Nr rys. 3