


RZUT
PLACU ZABAW
skala 1:100

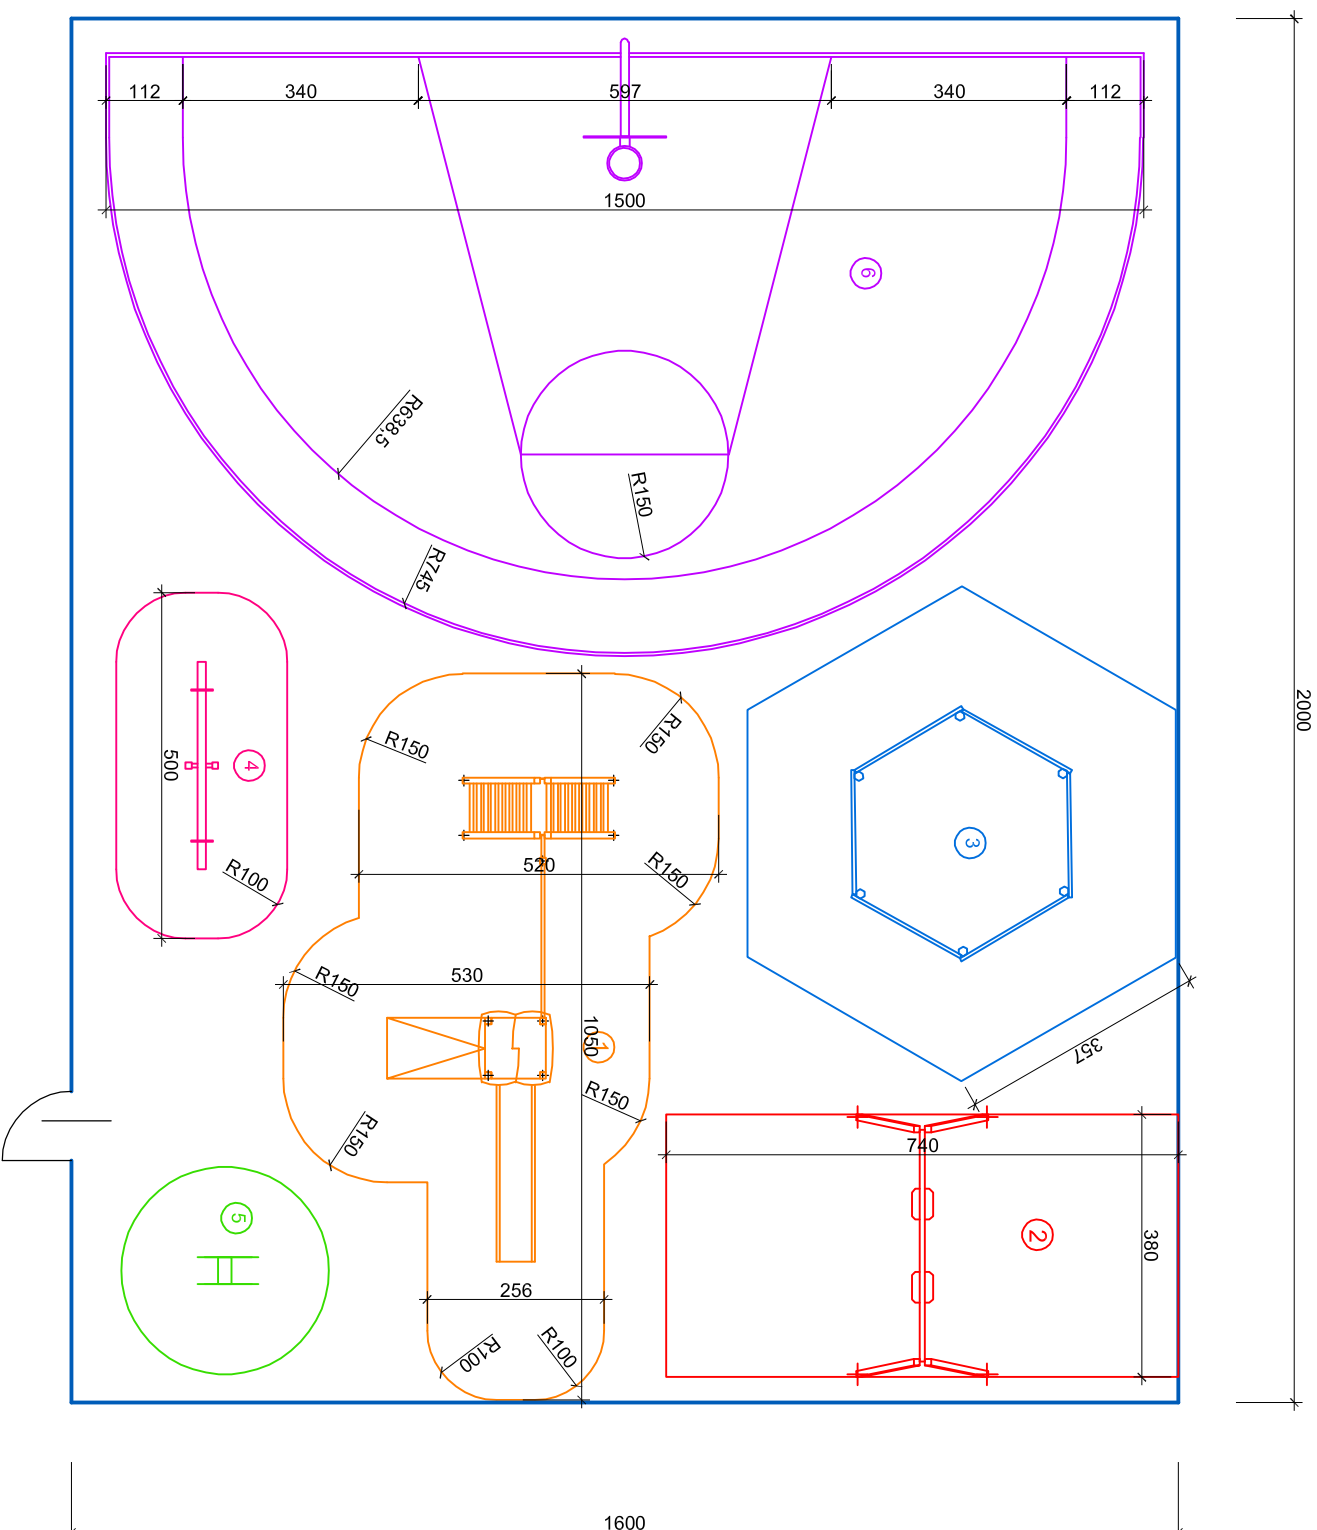

- 1 - ZESTAW DO ZABAWY
- wieża z dachem , podest na wysokości 136 m,
- zjeżdżalnia o wysokości 136 cm;
- drabinka ukośna,
- przepłotnia z lin,
- trap wejściowy o wysokości 136 cm.
- 2 - HUŚTAWKA PODWÓJNA WAHADŁOWA
Z DREWNIANYMI NOGAMI
- 3 - PIASKOWNICA SZEŚCIOKĄTNA 1,80M
- 4 - HUŚTAWKA Z DREWNIANĄ BELKĄ
- 5 - HUŚTAWKA NA SPRĘŻYNIĘ KIWAK -
SKUTER
- 6 - KOSZ DO KOSZYKÓWKI

PROJEKT BUDOWLANY		INWESTYCJA BUDOWA PLACU ZABAW DLA DZIECI W TARNOWEJ ŁĄCE GMINA RYDZYNA	
INWESTOR GMINA RYDZYNA RYNEK NR 1 64-130 RYDZYNA		PROJEKTANT: Inż. Marek Łysiak WSPÓŁPRACCA: mgr inż. M. Korzeniowska	
OBIEKT PLAC ZABAW DLA DZIECI		WSPÓŁPRACCA: mgr inż. S. Smółkowski	
LOKALIZACJA TARNOWA ŁĄKA DZIAŁKA NR 591 GMINA RYDZYNA		BRANŻA ARCH. + KONSTR.	
CZĘŚCIOWY TYTUŁ: ...		STADIUM PROJEKT TECHNICZNY	
RYSYNIEK	DATA	STRONA	NR RYSUNKU
RZUT PLACU ZABAW	05-2010	12	1 : 100 02