



**RZUT
PLACU ZABAW**
skala 1:100

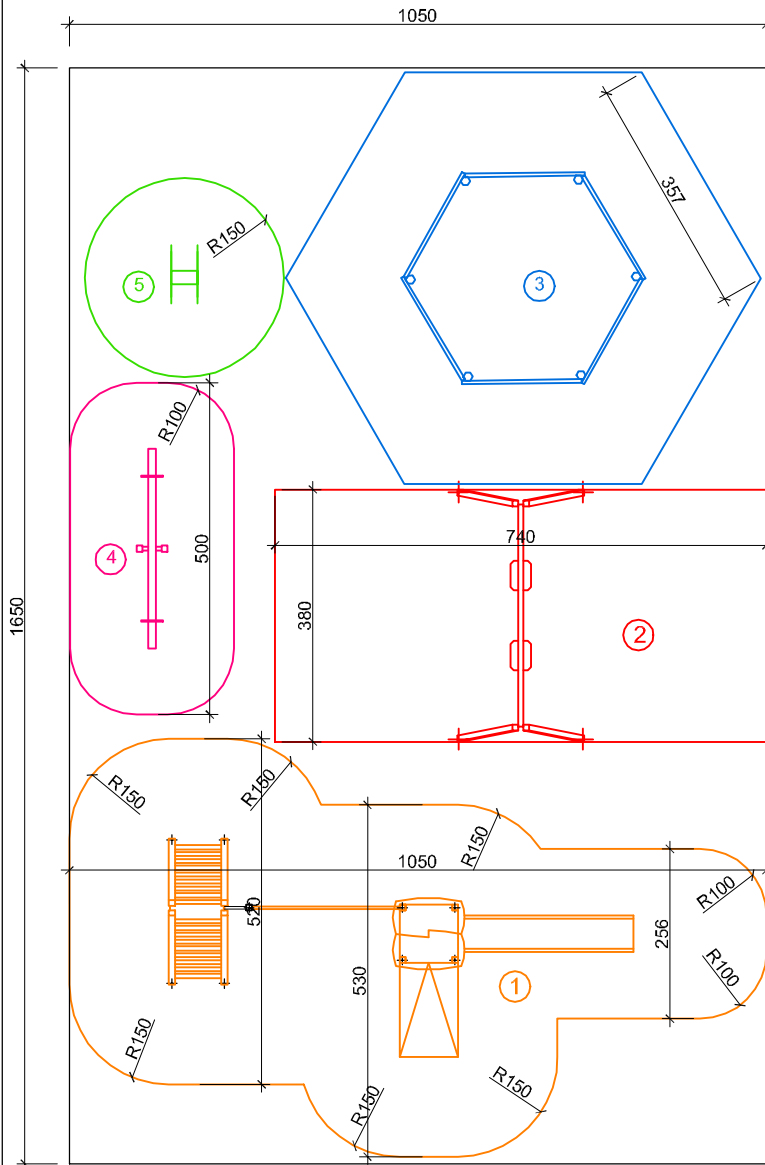

- | |
|--|
| <p>1 - ZESTAW DO ZABAWY - wieża z dachem , podest na wysokości 136 m, - zjeżdżalnia o wysokości 136 cm, - drabinka ukośna, - przepłotnia z lin, - trap wejściowy o wysokości 136 cm.</p> |
| <p>2 - HUŚTAWKA PODWÓJNA WAHADŁOWA Z DREWNIANYMI NOGAMI</p> |
| <p>3 - PIASKOWNICA SZEŚCIOKĄTNA 1,80M</p> |
| <p>4 - HUŚTAWKA Z DREWNIANĄ BELKĄ</p> |
| <p>5 - HUŚTAWKA NA SPRĘŻYNIE KIWAK - SKUTER</p> |

| | | | | |
|--|--|---|---------------------------------|---------------------------------|
| <p>PROJEKT BUDOWLANY</p> | <p>INWESTYCJA BUDOWA PLACU ZABAW DLA DZIECI W DĄBCZU GMINA RYDZYNA</p> | <p>PROJEKTANT: inż. Marek Łysiak</p> | | |
| | <p>INWESTOR GMINA RYDZYNA RYNEK NR 1 64-130 RYDZYNA</p> | <p>WSPÓLPRACA: mgr inż. M. Korzeniewska</p> | | |
|  <p>BUREAU PROJEKTÓW I REALIZACJI INWESTYCJI "EVIPO" ul. Głównego 23 64-100 LESZNO Tel./fax (0-65) 520-894-78 Tel./kom. 0-601-423-685 REGON 411121783 * NIP 89740027250</p> | <p>OBIEKT PLAC ZABAW DLA DZIECI</p> | <p>BRANŻA ARCH. + KONSTR.</p> | | |
| | <p>LOKALIZACJA DĄBCZE DZIAŁKA NR 81/2 GMINA RYDZYNA</p> | <p>STADIUM PROJEKT TECHNICZNY</p> | | |
| <p>RYСУNEK RZUT PLACU ZABAW</p> | <p>DATA 05-2010</p> | <p>STRONA 12</p> | <p>SKALA 1 : 100</p> | <p>NR RYSUNKU 02</p> |