



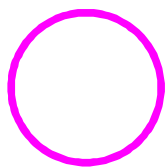

# PLAN ORIENTACYJNY

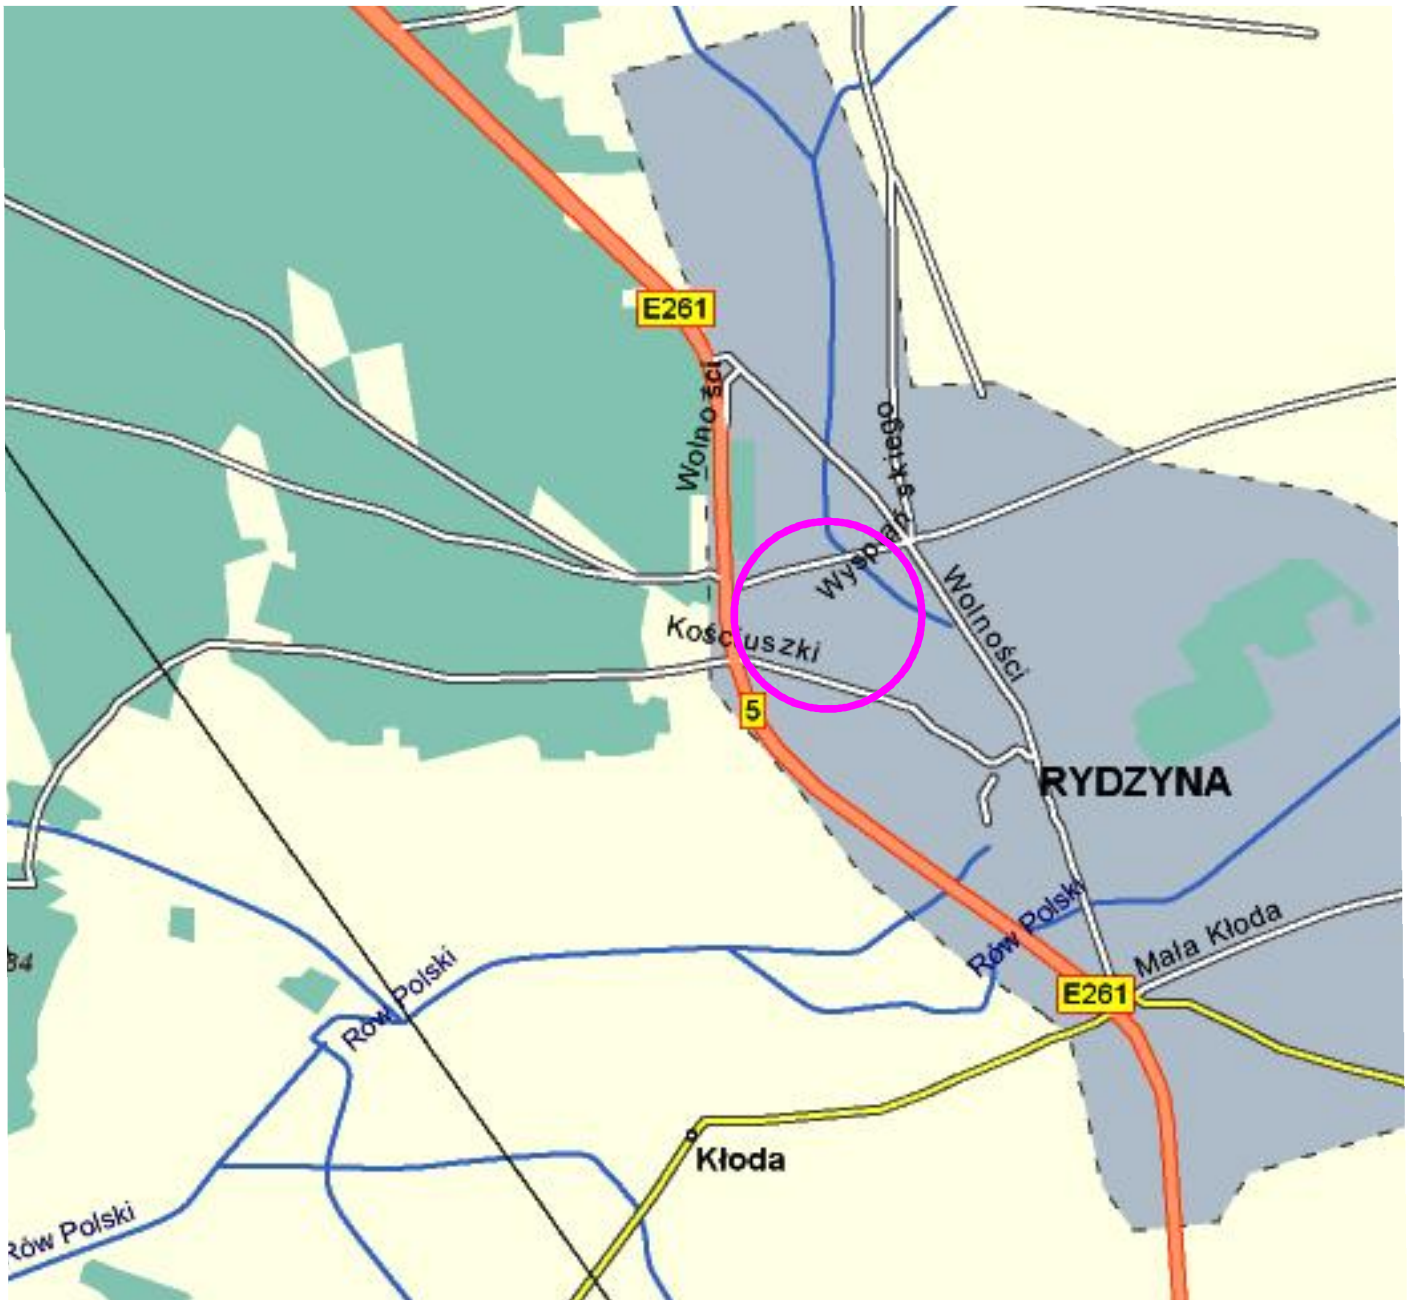

- MIEJSCE ROBÓT

	<b>"TITAN"</b> Zakład Projektowo - Usługowy 64-100 Leszno ul.Rejtana 40/4		
jednostka projektowa:			
obiekt:	Przebudowa ulicy Bolesława Prusa w Rydzynie		
rysunek:	Plan orientacyjny		
branża:	drogowa	rys.nr:	1
adres obiektu:	Rydzyna, ul.B. Prusa		
Inwestor:	Urząd Miasta i Gminy Rydzyna		data: lipiec 2010
Projektant:	mgr inż. Wiesław Furmaniak	Podpis:	
Sprawdził:	inż. Andrzej Paradowski	Podpis:	
Asystent:	inż. Wojciech Furmaniak	Podpis:	