



# PRÓG ZWALNIAJĄCY


Widok z boku  
skala: 1:25

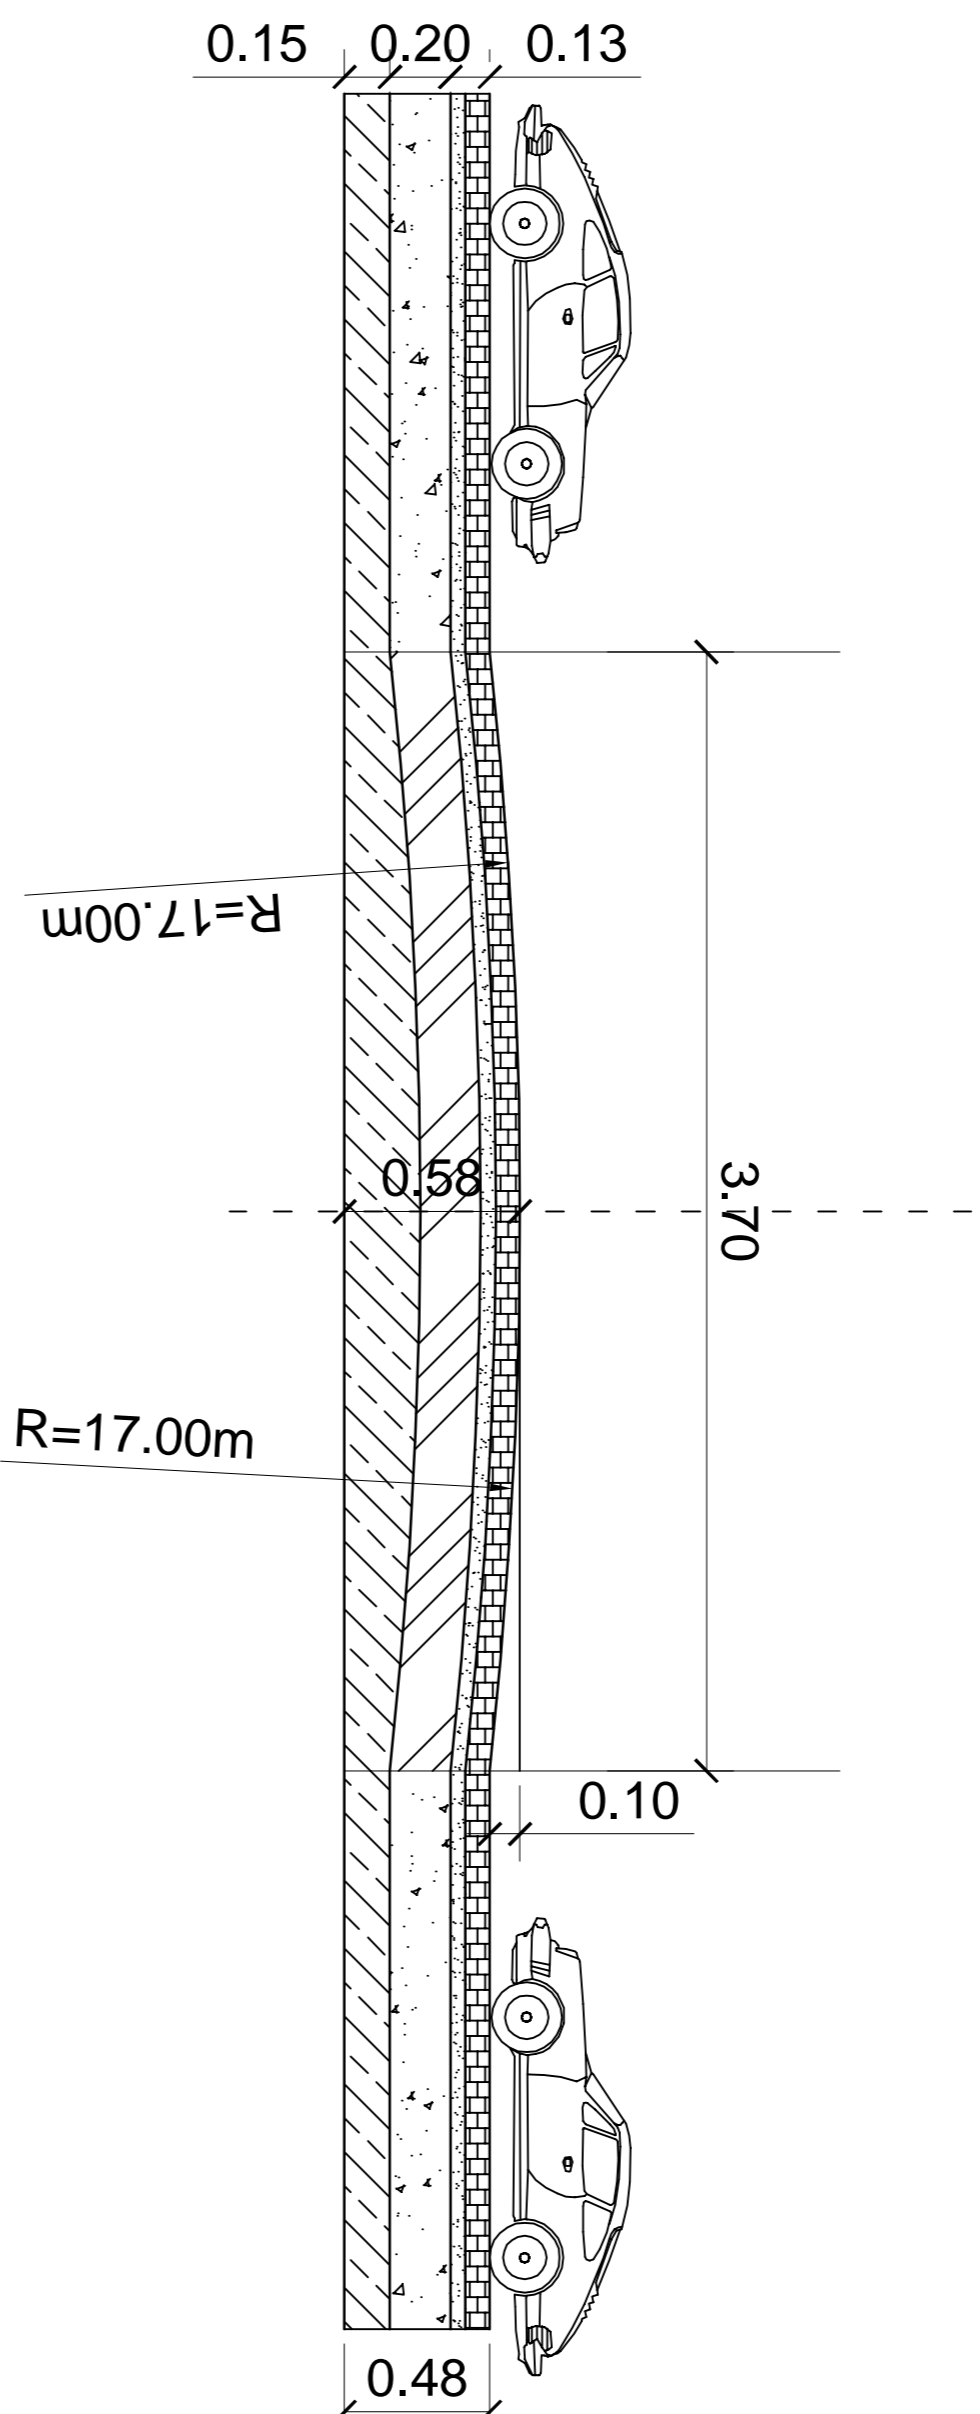

Widok z góry  
skala: 1:50

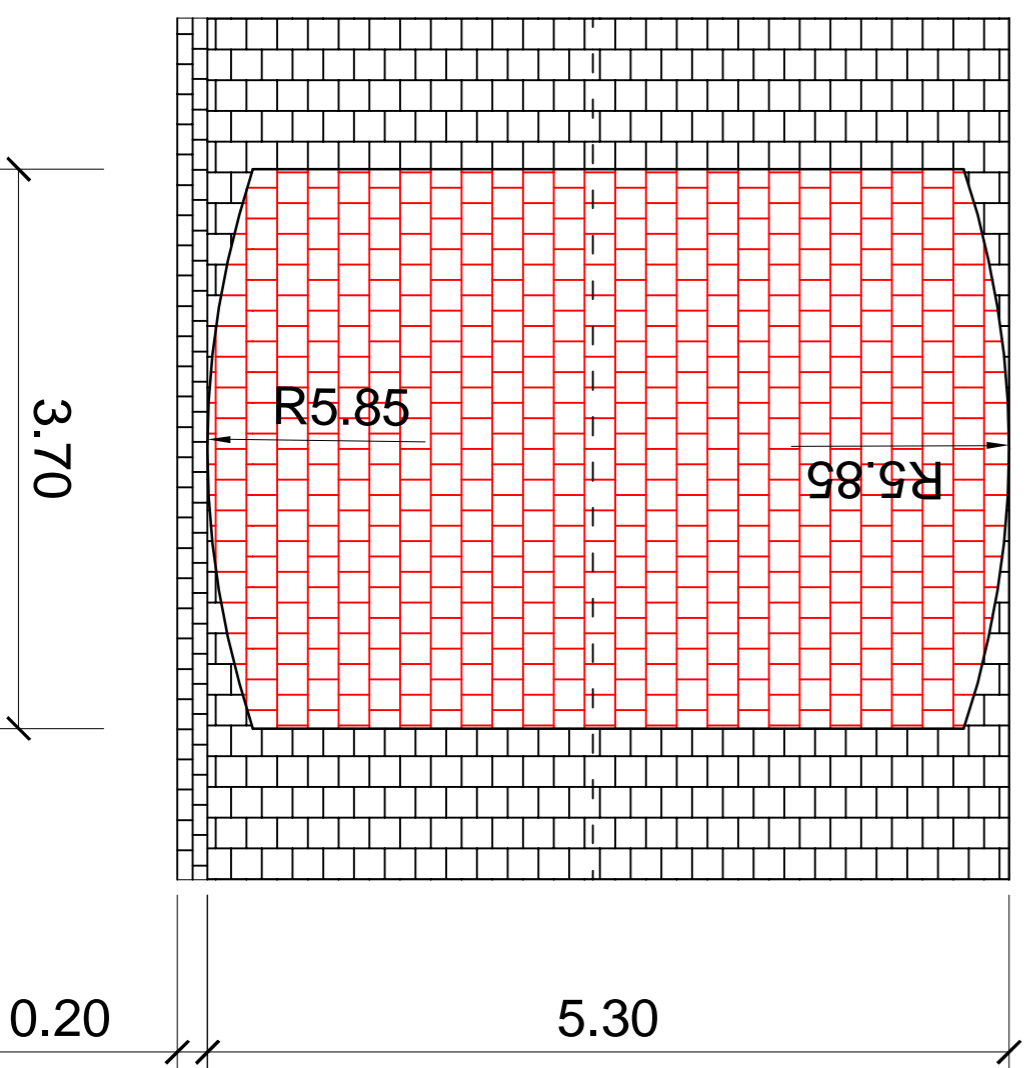

I. NAWIERZCHNIA PROGU ZWALNIAJĄCEGO  
ul. B. Prusa  
skala: 1:10

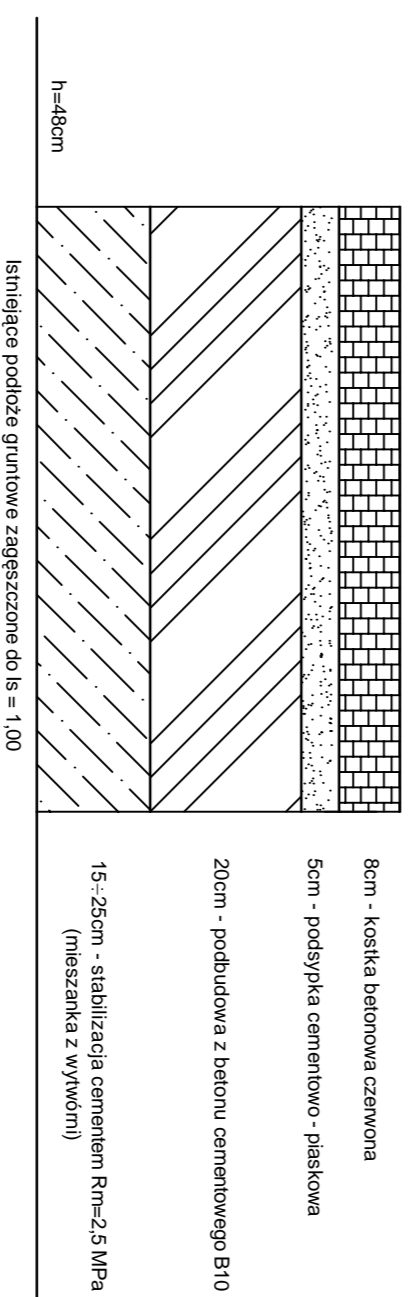

<b>Zakład Projektowo - Usługowy "TITAN"</b>			
<b>64-100 Leszno, ul. Rejtana 40/4</b>			
Temat		Przebudowa ulicy B. Prusa w Rydzynie	
Rodzaj opracowania			
		<b>PRÓG ZWALNIAJĄCY</b>	
Stanowisko	Nazwisko	Data	Podpis
Projektant:	ingr. inż. Wiesław Furmaniak	07.2010	
Sprawdził:	inż. Andrzej Paradowski	07.2010	
Asystent:	inż. Włodzisław Furmaniak	07.2010	
			Wzrost
			Skala
			1:50