





# PRZEKRÓJ KONSTRUKCYJNY ZAMIENNY

Ulica Bolesława Prusa

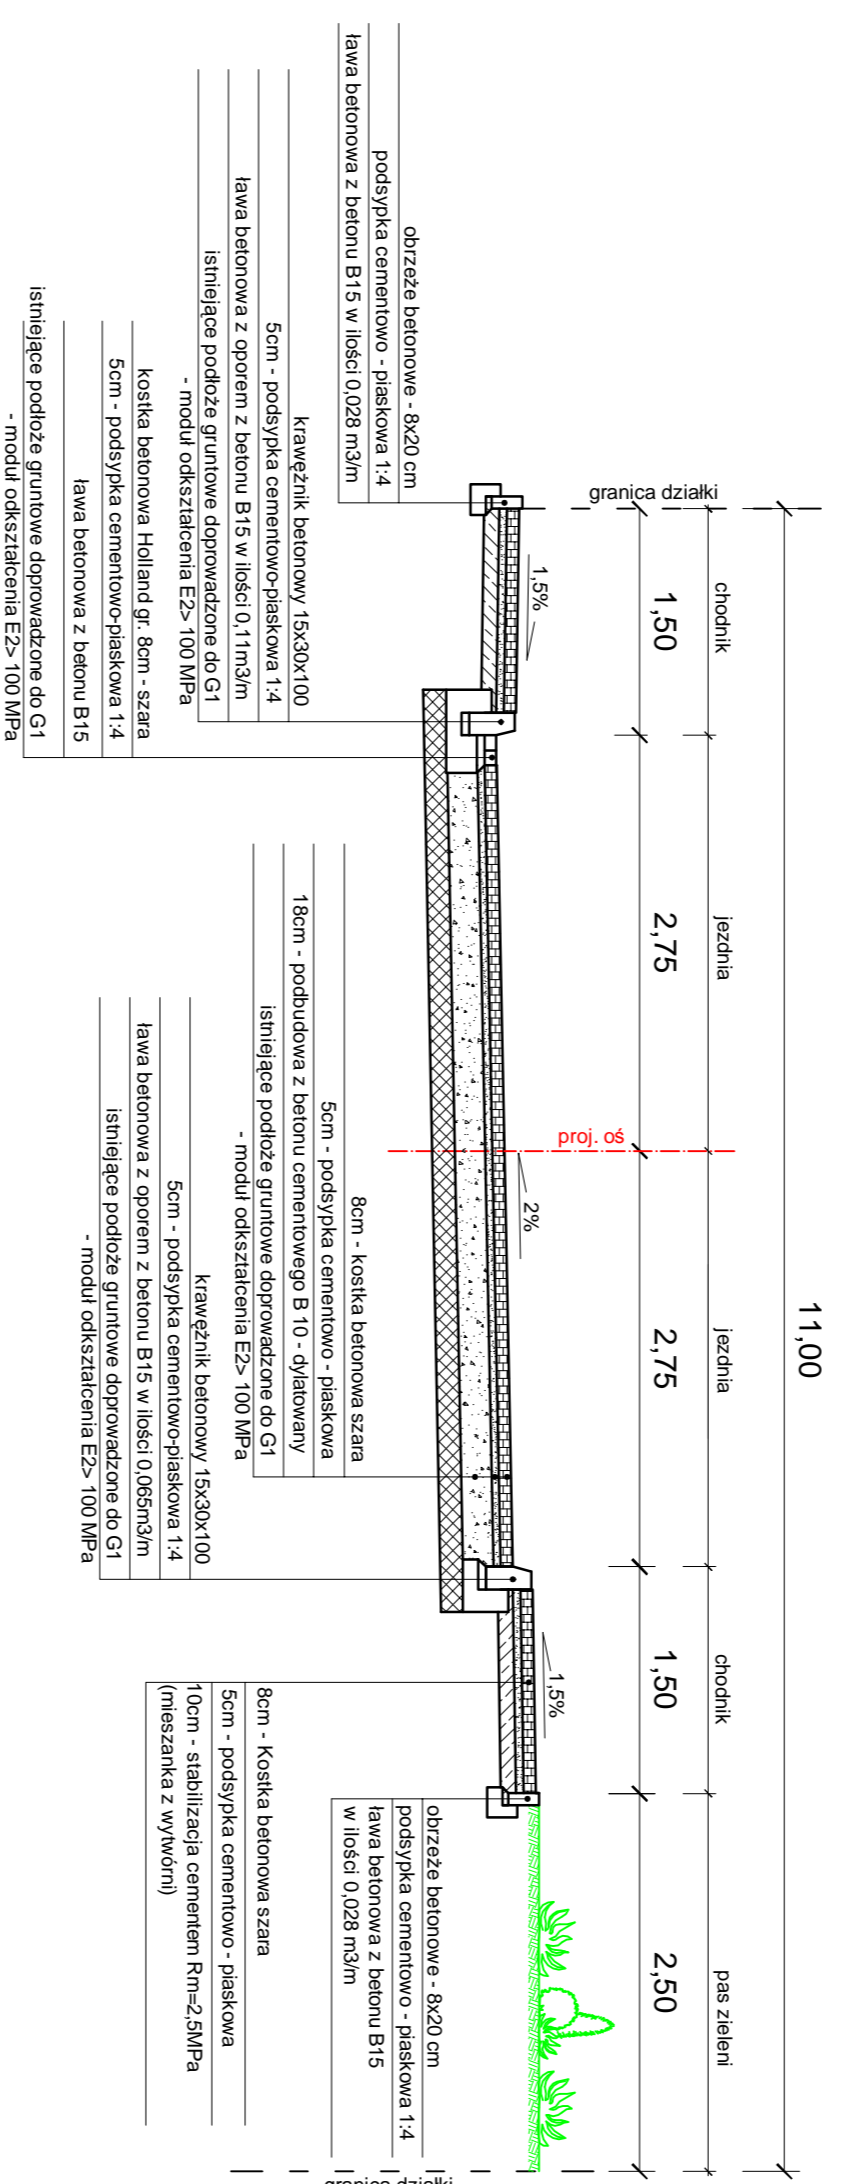

Ulica Marii Dąbrowskiej

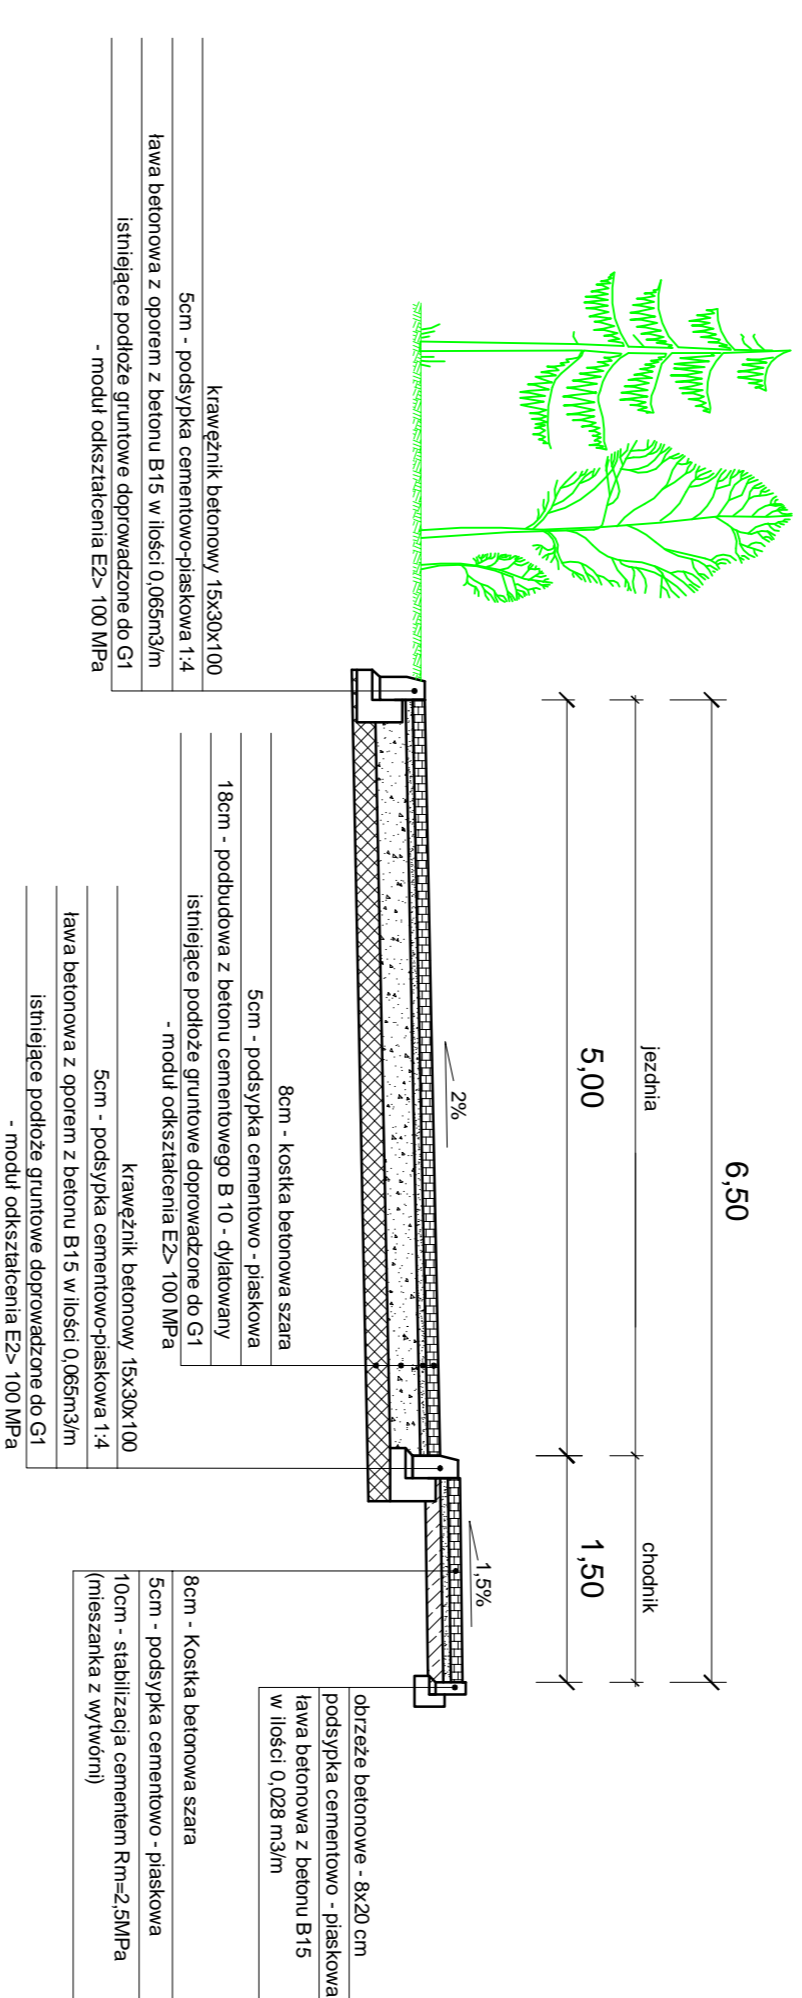

**Zakład Projektowo - Usługowy  
"TTAN"**  
64-100 Leszno, ul. Rejtana 40/4

**Temat** Przebudowa ulicy B. Prusa w Rydzynie

**Podzaj opracowania**

**PRZEKROJE KONSTRUKCYJNE**

<b>Starożytko</b>	Nazwisko	Data	Podpis	Nr rysunku
<b>Projektant:</b>	mgr inż. Wiesław Fumaniek	07.2010		4.1
<b>Sprawdził:</b>	inż. Andrzej Paradowski	07.2010		Skala
<b>Asystent projektanta:</b>	inż. Wojciech Fumaniek	07.2010		1 : 50

