


LUXMEDIA POLAND Sp.z o.o.
ul. Goździkowa 6 60-175 Poznań

Edytor mgr inż. Paweł Kurto
Telefon +48 513 007 565
faks
e-Mail pkurto@lxpol.eu

Boisko do koszykówki i siatkówki / Oprawy (plan rozmieszczenia)

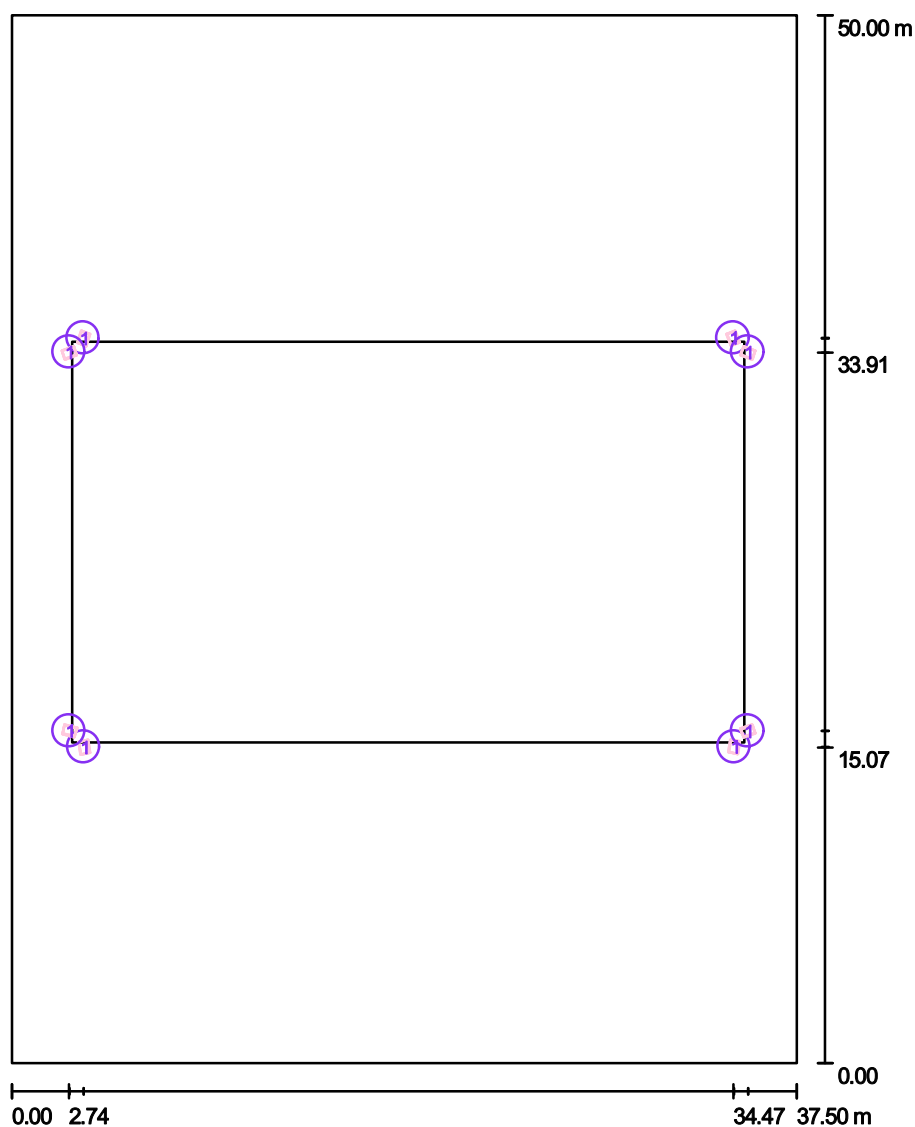

Skala 1 : 339

Wykaz opraw

Nr.	Ilość	Etykieta
1	8	Grupolndal ZEUS IZX-A - MH-T-E40 400 W

LUXMEDIA POLAND Sp.z o.o.

ul. Goździkowa 6 60-175 Poznań



Edytor mgr inż. Paweł Kurto

Telefon +48 513 007 565

faks

e-Mail pkurto@lxpol.eu

Boisko do koszykówki i siatkówki / Przedstawienie nieprawidłowych kolorów

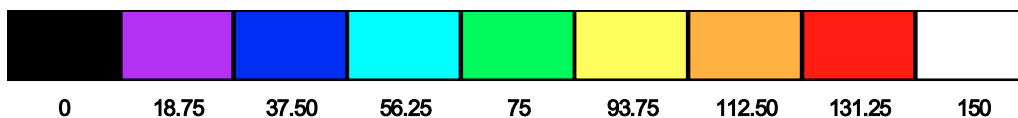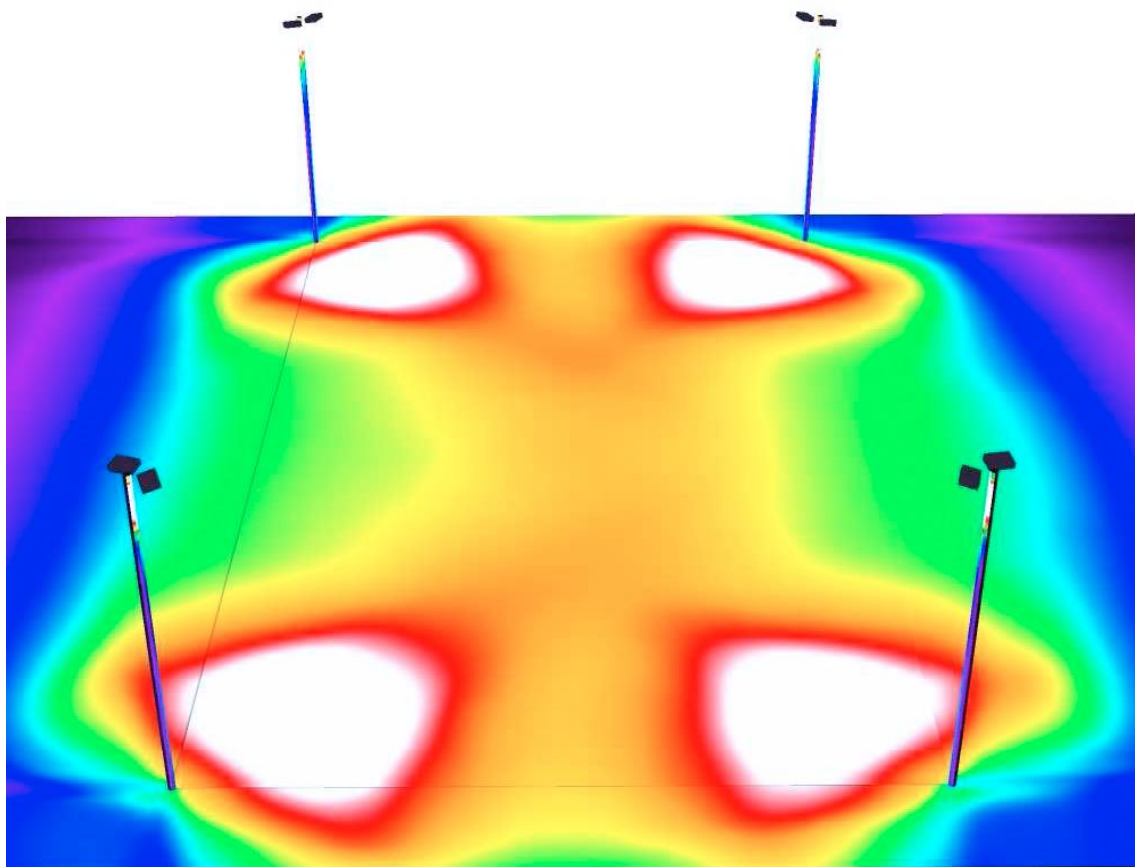

lx