


LUXMEDIA POLAND Sp.z o.o.
ul. Goździkowa 6 60-175 Poznań


Edytor mgr inż. Paweł Kurto
Telefon +48 513 007 565
faks
e-Mail pkurto@lxpol.eu

Boisko do piłki nożnej / Powierzchnia boiska / Izolinie (E, prostopadłe)

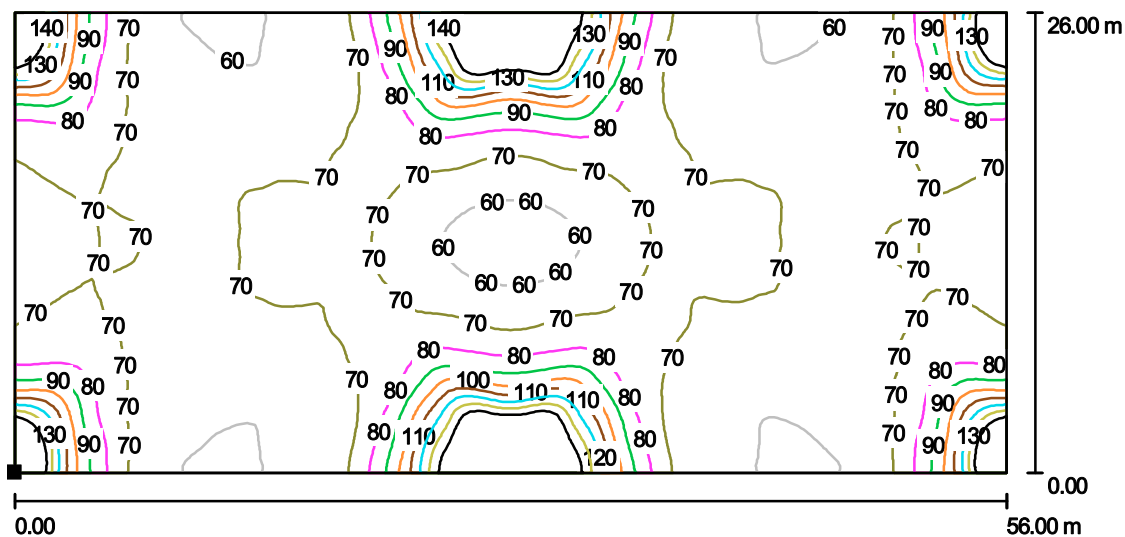

Wartości Lux, Skala 1 : 401

Położenie powierzchni w scenie
zewewnętrznej:
Zaznaczony punkt:
(4.643 m, 11.000 m, 0.001 m)

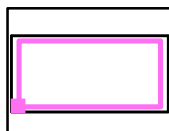

Siatka: 128 x 128 Punkty

E_m [lx]	E_{min} [lx]	E_{max} [lx]	E_{min} / E_m	E_{min} / E_{max}
77	55	177	0.72	0.31