




Plan orientacyjny

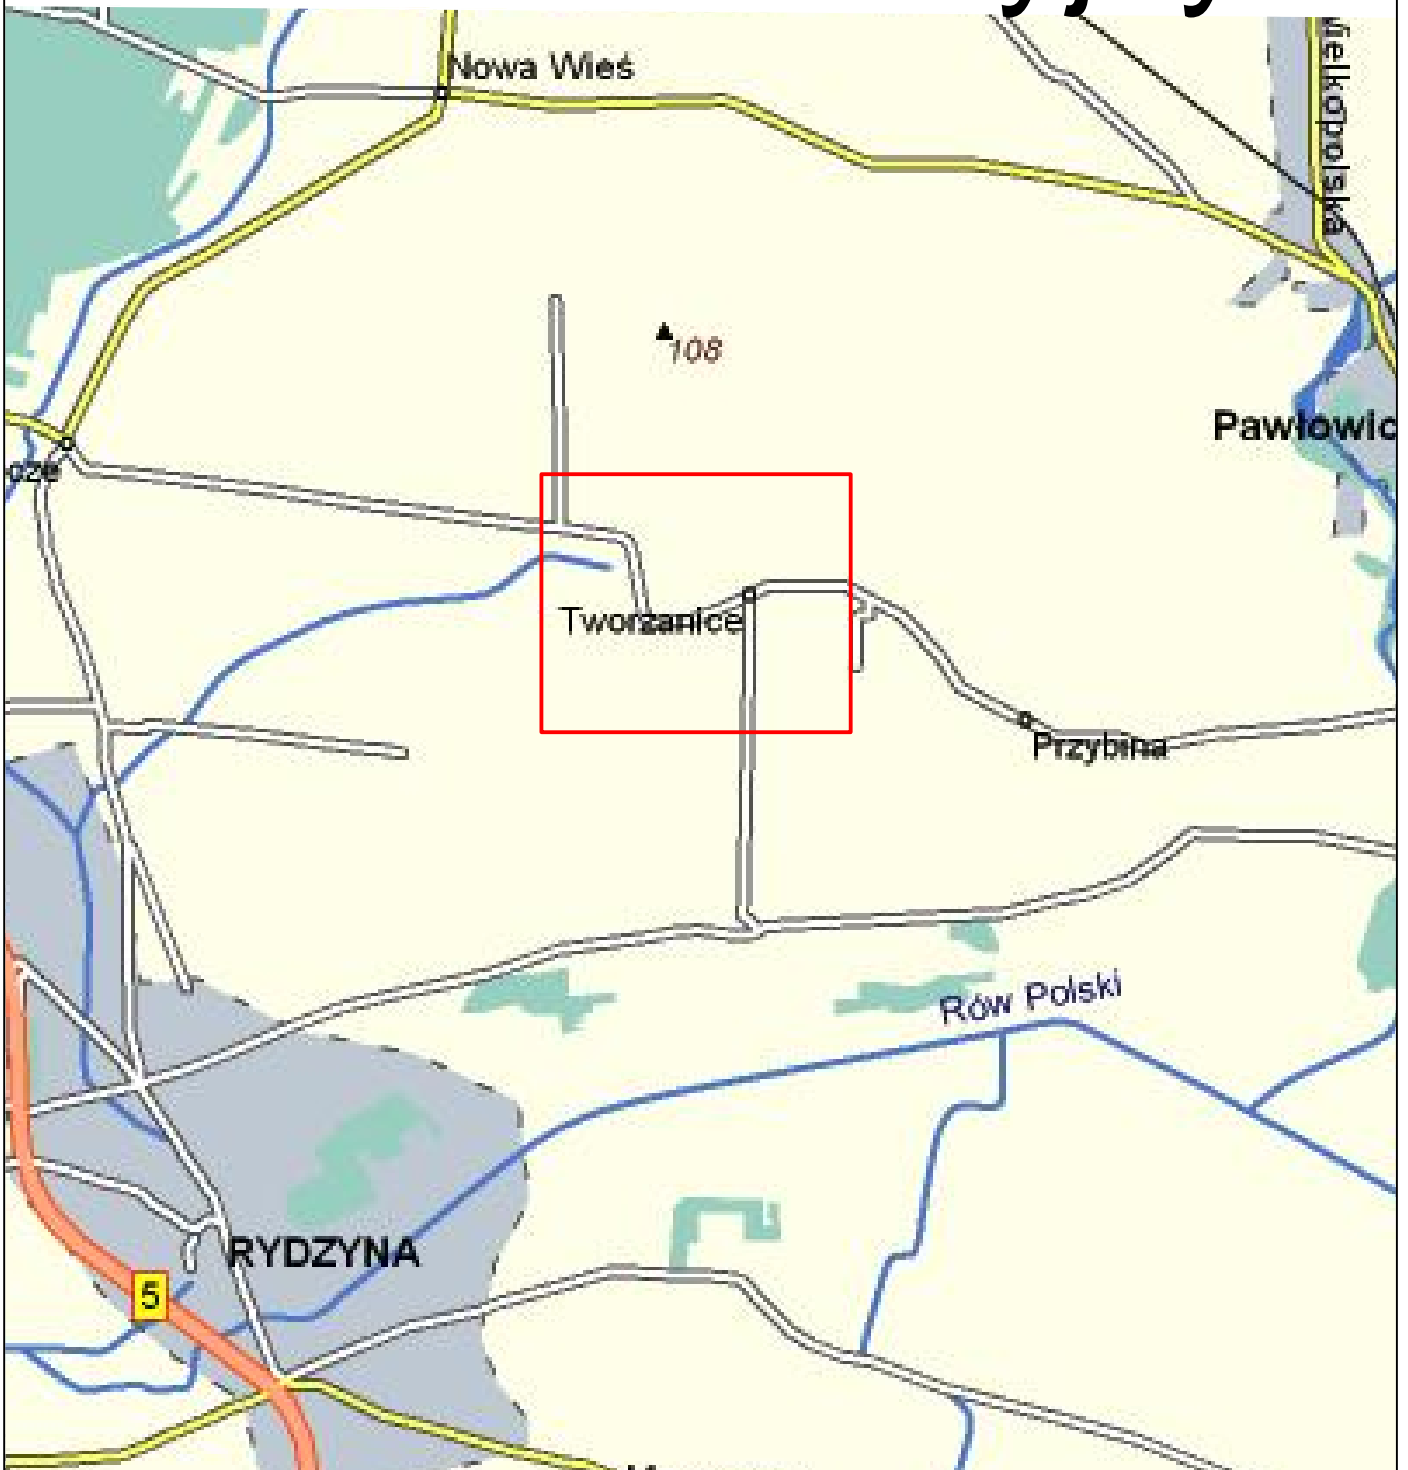

- miejsce robót

Zakład Projektowo - Usługowy
 "TITAN"
 64-100 Leszno, ul. Rejtana 40/4

Temat		Przebudowa drogi gminnej w Tworzanicach		
Rodzaj opracowania		PLAN ORIENTACYJNY		
Stanowisko	Nazwisko	Data	Podpis	Nr rysunku
Projektant :	mgr inż. Wiesław Furmaniak	06.2012		1
Sprawdził:	inż. Andrzej Paradowski	06.2012		
Asystent projektanta:	mgr. inż. Wojciech Furmaniak	06.2012		