


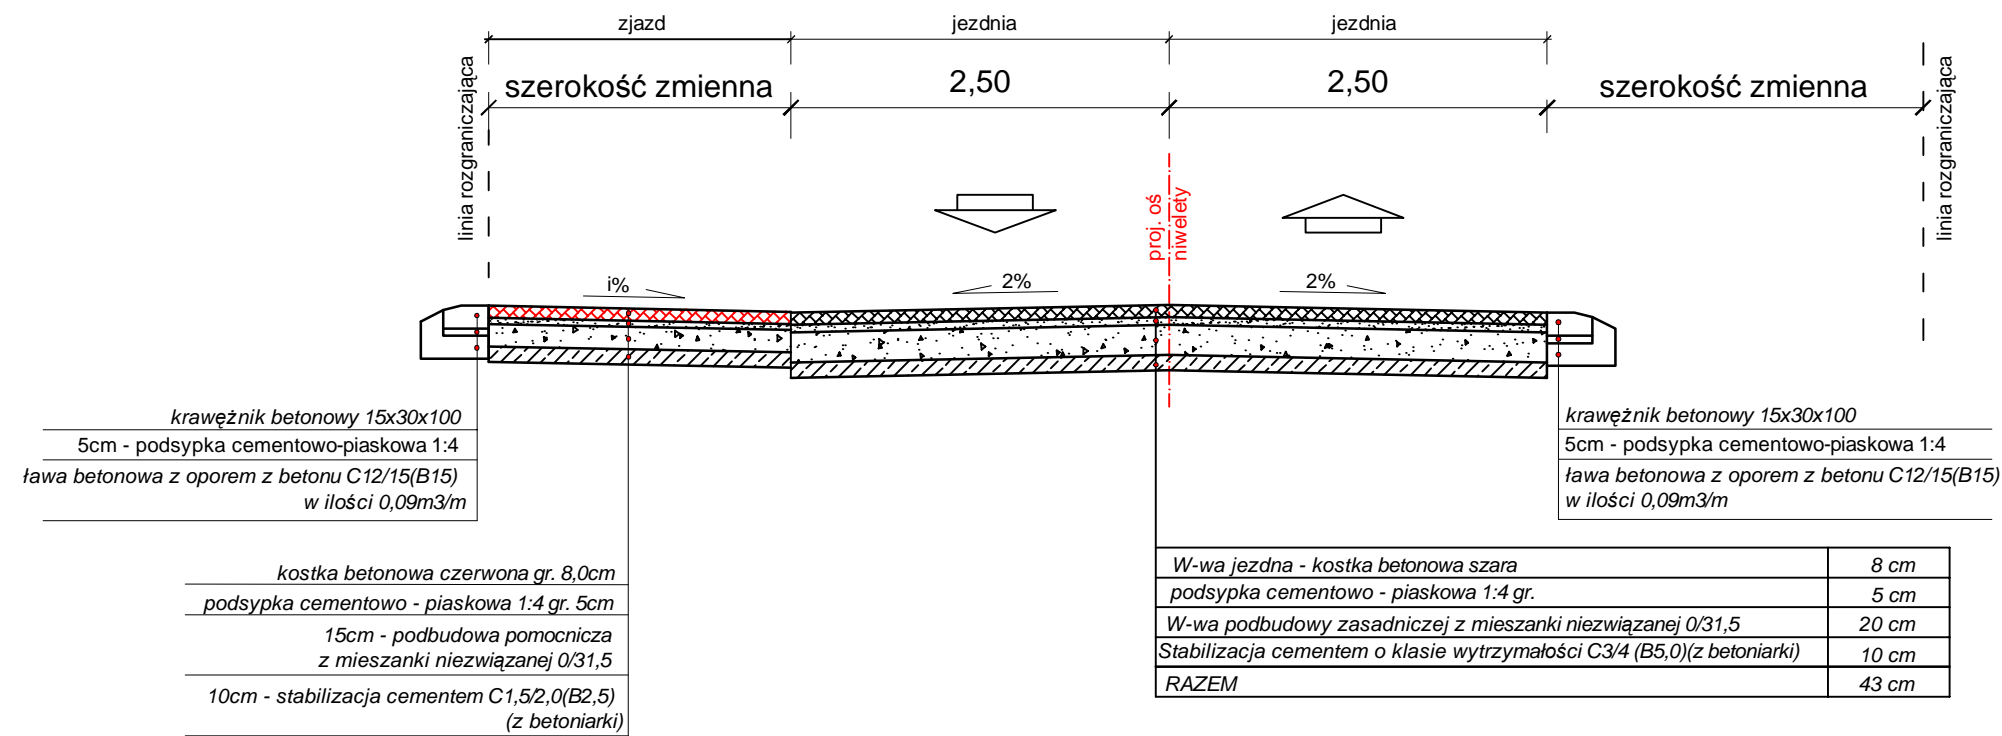

km 0+000,00 - 0+350,00



Zakład Projektowo - Usługowy
"TITAN"
64-100 Leszno, ul. Rejtana 40/4

Temat	Przebudowa drogi gminnej w Tworzanicach			
Rodzaj opracowania	PRZEKROJE NORMALNE			
Stanowisko	Nazwisko	Data	Podpis	Nr rysunku
Projektant:	mgr inż. Wiesław Furmaniak	06.2012		4
Sprawdził:	inż. Andrzej Paradowski	06.2012		Skala
Asystent projektanta:	mgr inż. Wojciech Furmaniak	06.2012		1 : 50