



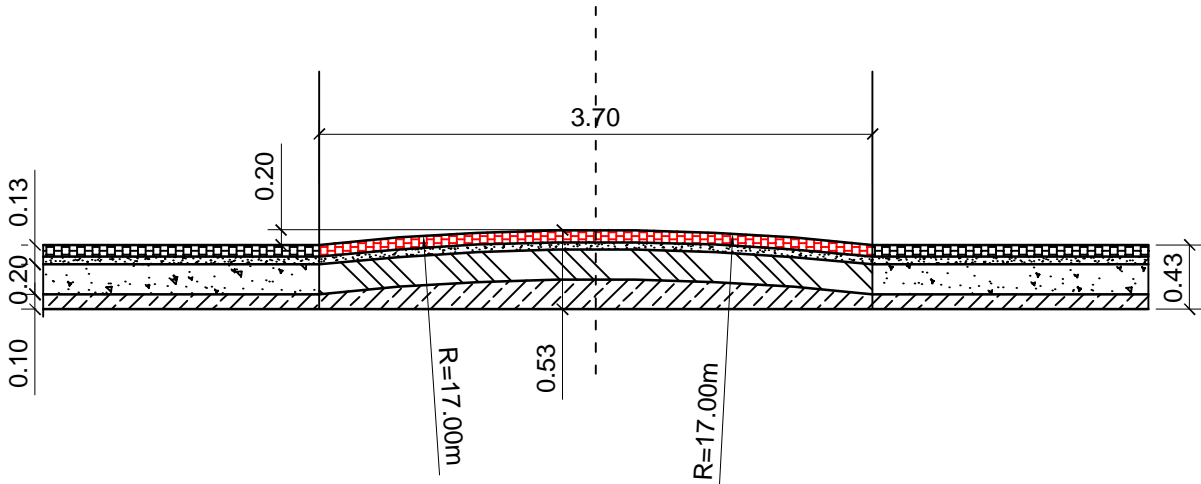


PRÓG ZWALNIAJĄCY


Widok z boku
skala: 1:25



Widok z góry
skala: 1:50

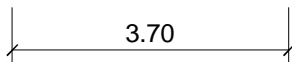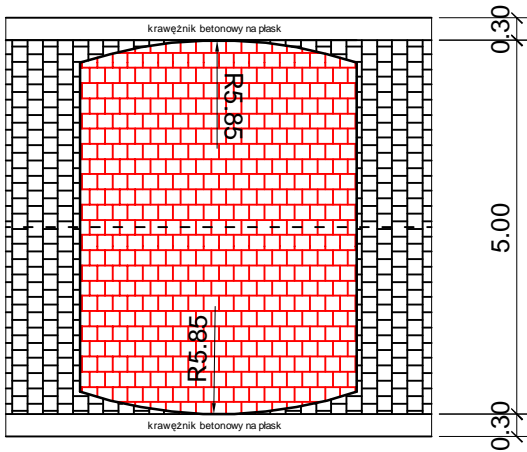

I. NAWIERZCHNIA PRUGU ZWALNIAJĄCEGO

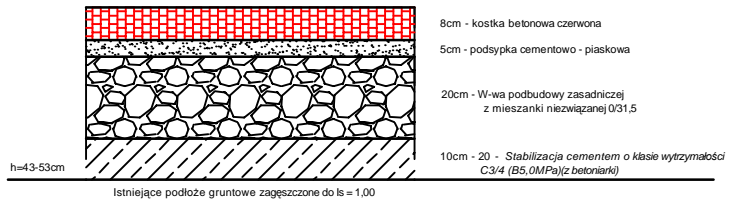

**Zakład Projektowo - Usługowy
"TITAN"**
64-100 Leszno, ul. Rejtana 40/4

Temat		Przebudowa drogi gminnej w Tworzanicach		
Rodzaj opracowania		PRÓG ZWALNIAJĄCY		
Stanowisko	Nazwisko	Data	Podpis	Nr rysunku
Projektant:	mgr inż. Wiesław Furmaniak	06.2012		6
Sprawdził:	inż. Andrzej Paradowski	06.2012		Skala
Asystent projektanta:	inż. Wojciech Furmaniak	06.2012		1 : 50