


Przekrój normalny

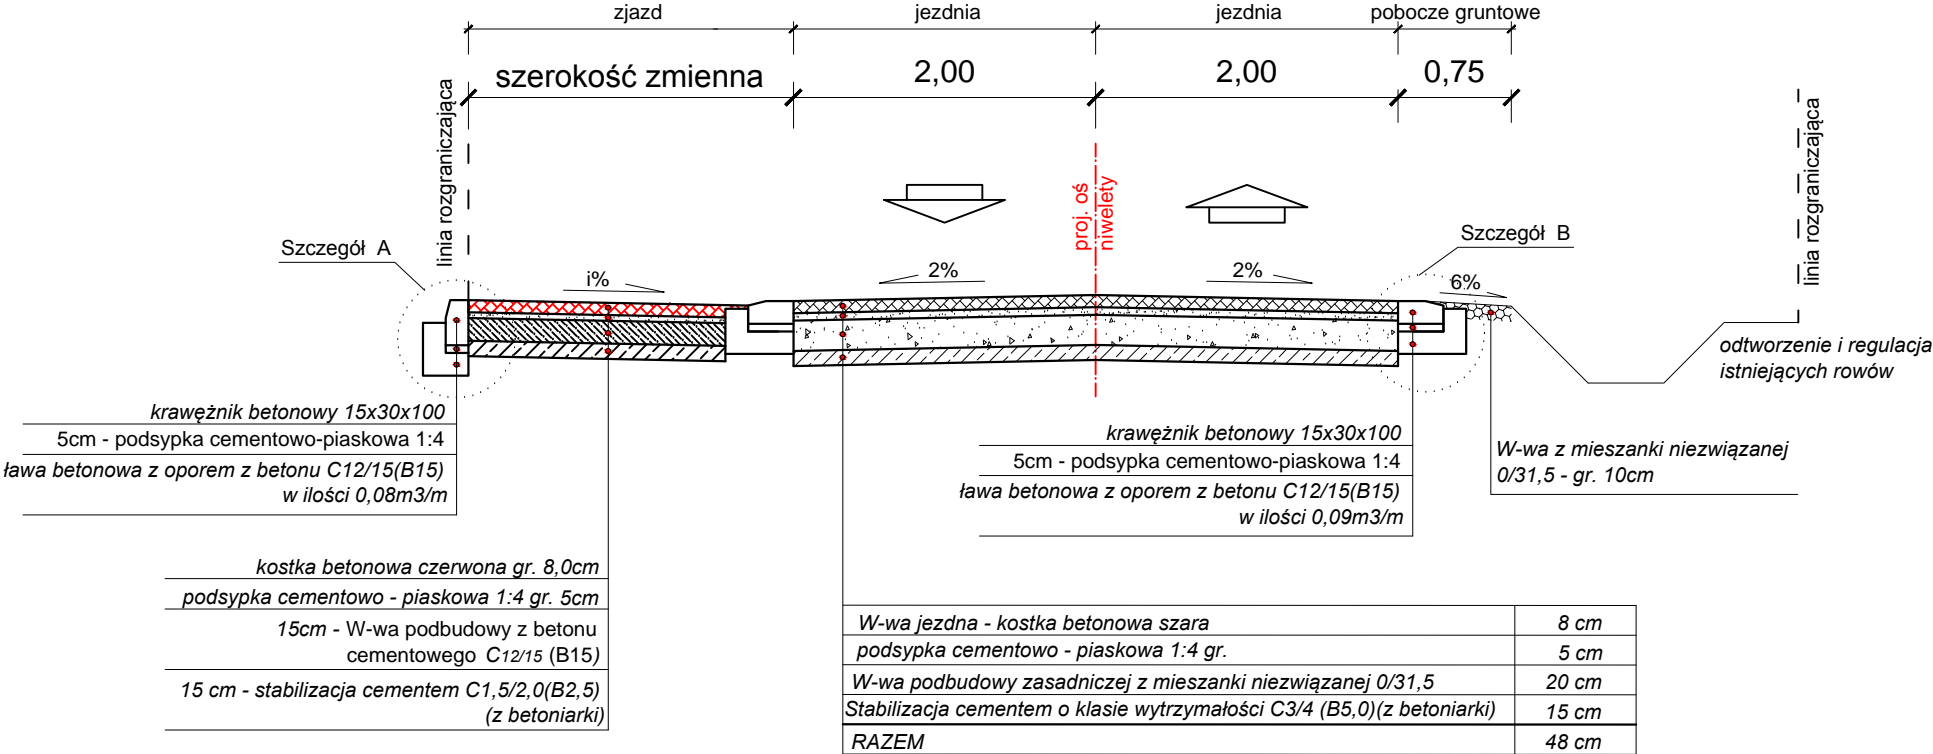

Zakład Projektowo - Usługowy
"TITAN"
64-100 Leszno, ul. Rejtana 40/4

Temat	Przebudowa drogi gminnej w Maruszewnie			
Rodzaj opracowania	PRZEKROJE NORMALNE			
Stanowisko	Nazwisko	Data	Podpis	Nr rysunku 3
Projektant:	mgr inż. Wiesław Furmaniak	05.2015		
Sprawdzający:	mgr inż. Wojciech Furmaniak	05.2015		Skala 1 : 50