



I. KONSTRUKCJA NAWIERZCHNI

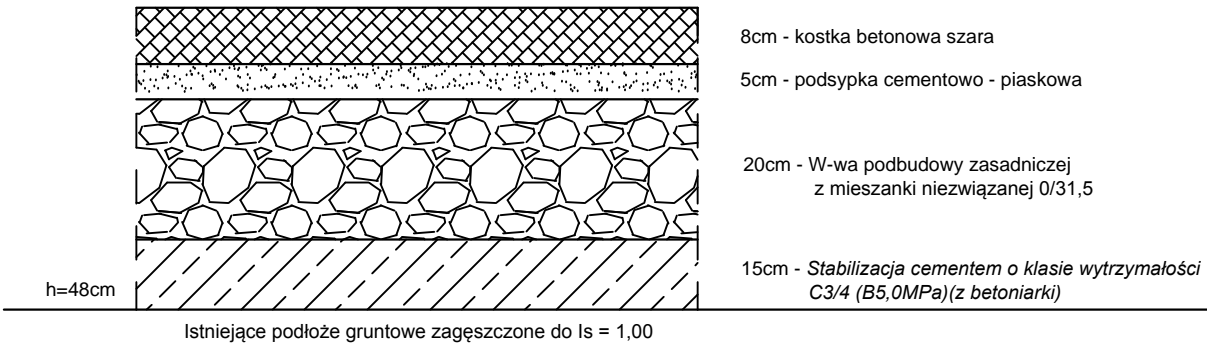


II. ZJAZDY

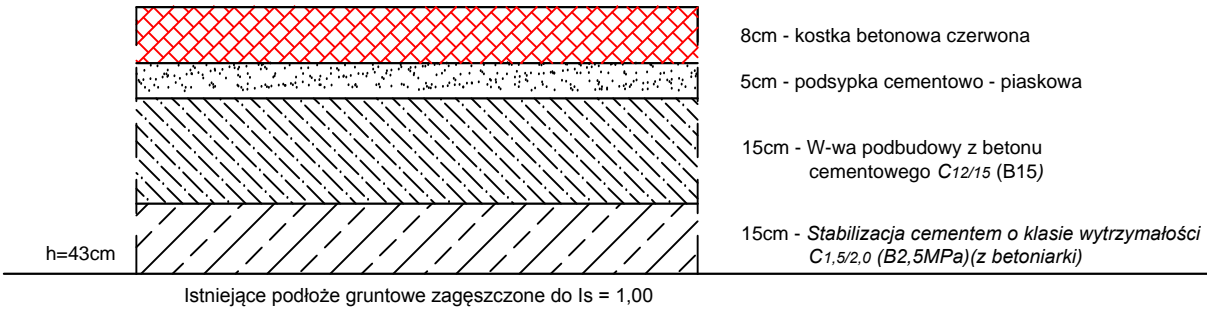


Szczegół "B"

Krawężnik betonowy 15x30x100 na ławie betonowej z oporem jako zakończenie nawierzchni
Skala 1:10

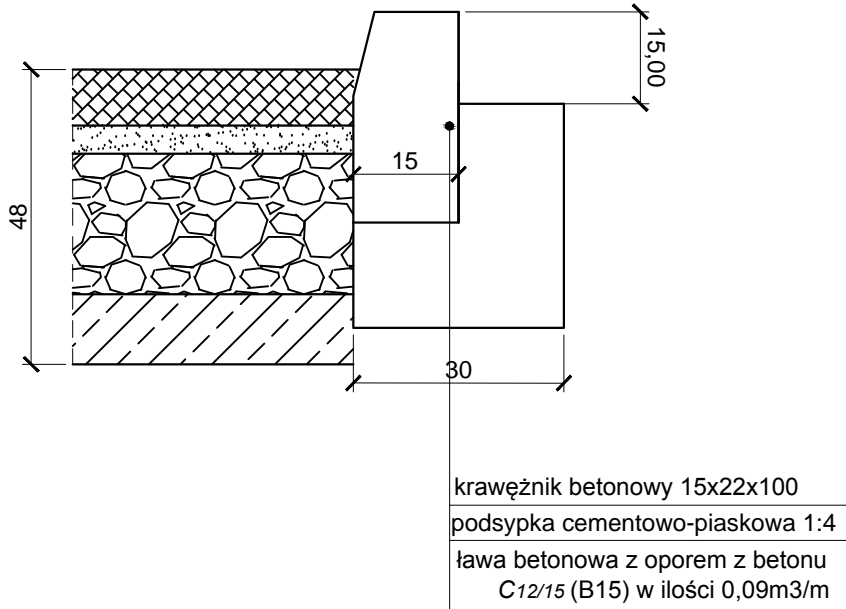


III. Nawierzchnia chodników

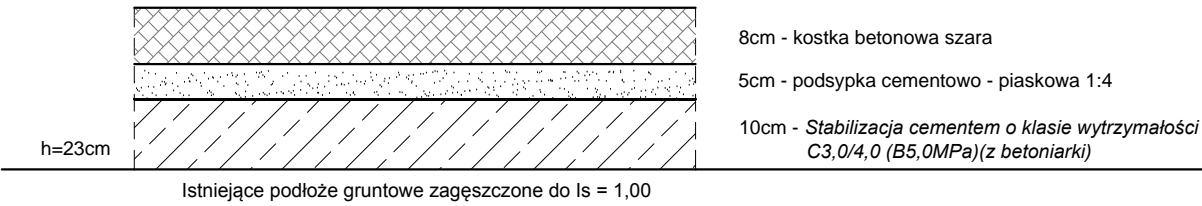

Szczegół "A"

Krawężnik betonowy 15x30x100 na ławie betonowej z oporem jako zakończenie zjazdów
Skala 1:10

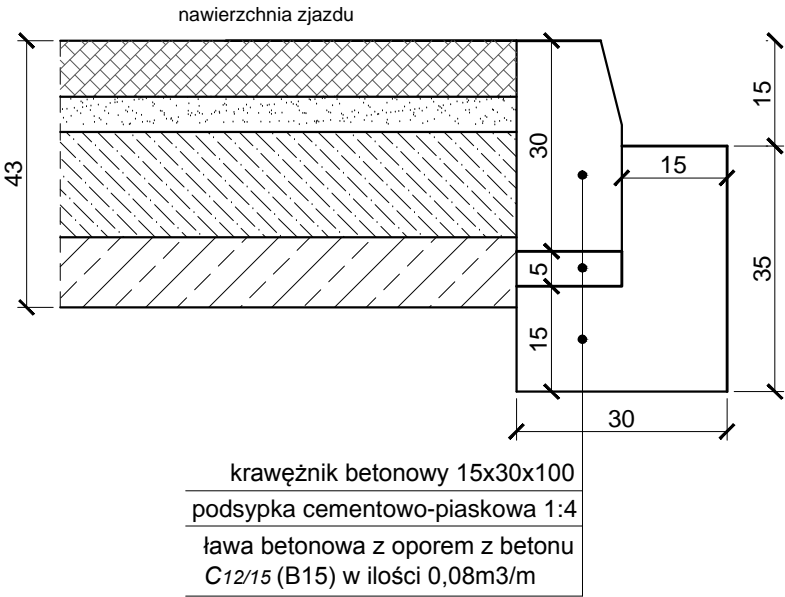

Zakład Projektowo - Usługowy
"TITAN"
64-100 Leszno, ul. Rejtana 40/4

Temat	Przebudowa odcinka drogi gminnej w miejscowości Kaczkowo			
Rodzaj opracowania	SZCZEGÓŁY KONSTRUKCYJNE			
Stanowisko	Nazwisko	Data	Podpis	4
Projektant:	mgr inż. Wiesław Furmaniak	09.2015		
Sprawdzający:	mgr inż. Wojciech Furmaniak	09.2015		Skala
				1 : 10