PLAN SYTUACYJNO - WYSOKOŚCIOWY

skala: 1:500

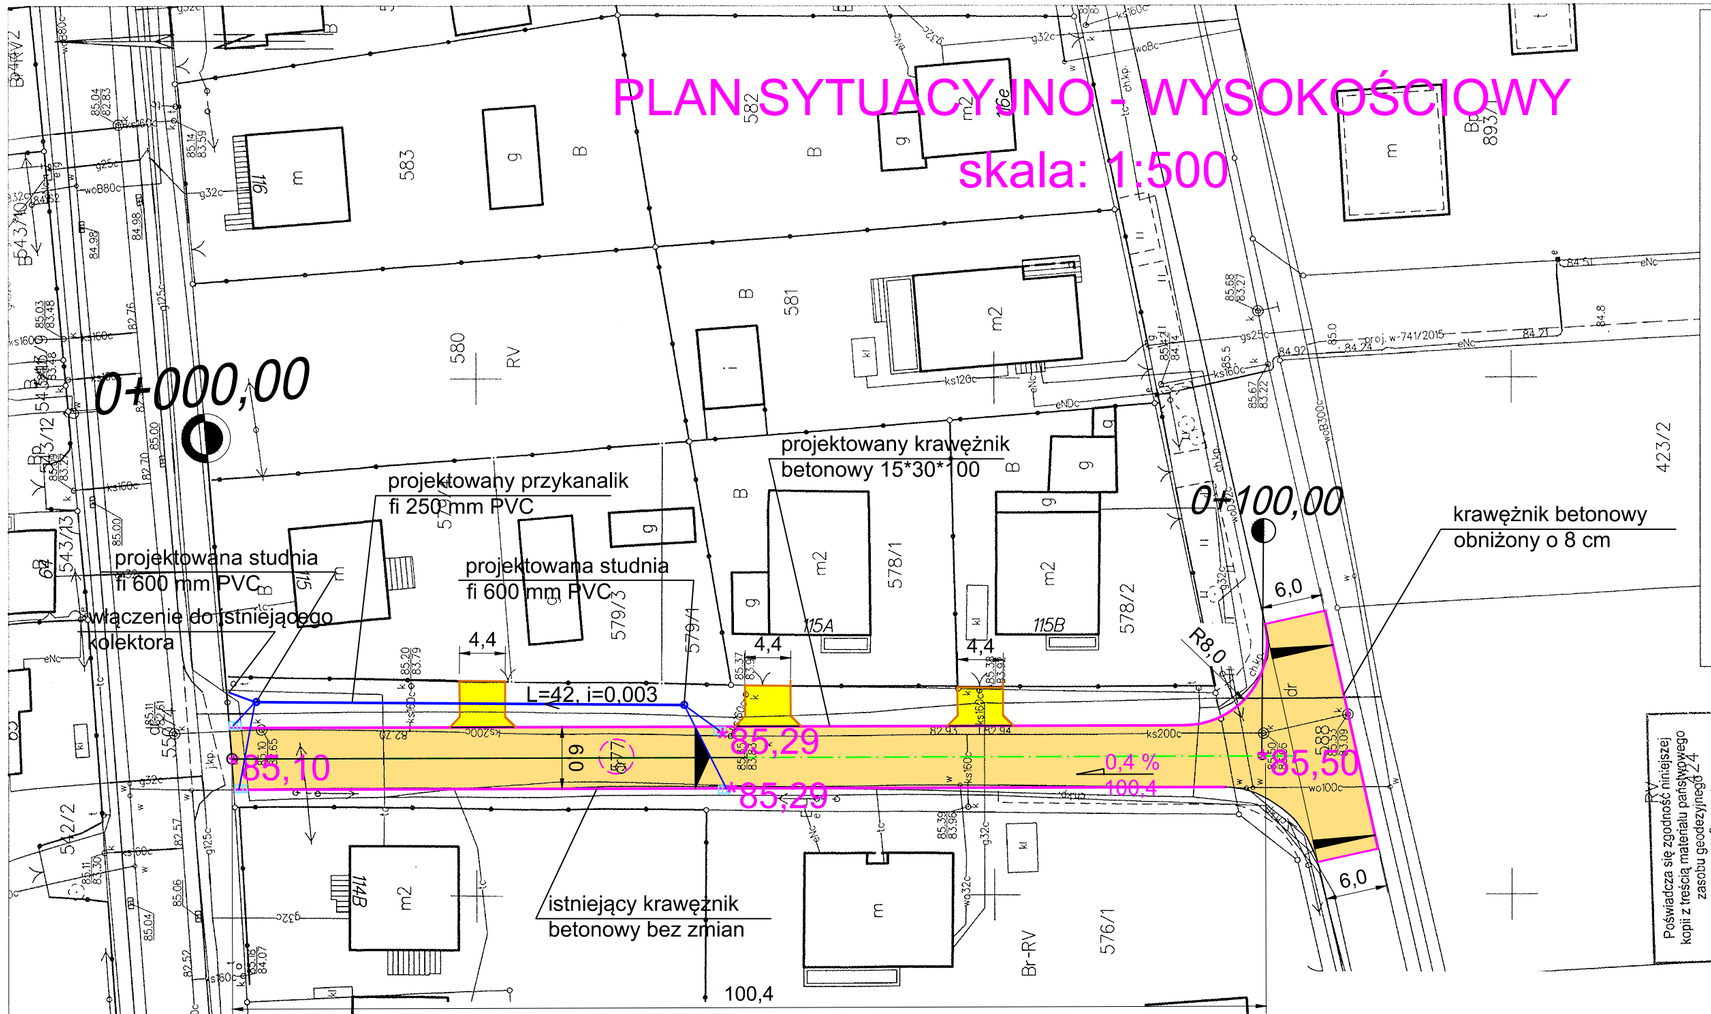

LEGENDA

- Linie rozgraniczające pas drogowy
- Nawierzchnia jezdni z kostki betonowej szarej gr. 8 cm
- Nawierzchnia zjazdów z kostki betonowej szarej gr. 8 cm
- Oś trasy
- Proj. obrzeże betonowe 8x30x100 jako opornik
- Proj. krawężnik betonowy 15x30x100 jako opornik
- 577 — Numery działek na których bedą prowadzone roboty budowlane

KOPIA MAPY ZASADNICZEJ

Sygnatura dokumentu, na podstawie którego została udostępniona mapa	GN.VII.6642.1025/2017
Województwo	wielkopolskie
Powiat	leszczyński
Jednostka ewidencyjna	301304_5, Rydzyna - Obszar Wiejski
Obręb ewidencyjny	0005, Kłoda
Działka	577
Skala mapy	1:500
Godło mapy	6.163.09.08.1.3; 6.163.09.08.1.1
Układ współrzędnych prostokątnych płaskich	2000/6
Układ współrzędnych wysokości	Kronsztad 60
Oznaczenia budynków na mapie według KST	

Poświadcza się zgodność niniejszej kopii z treścią materiału państwowego zasobu geodezyjnego i kartograficznego
STAROSTA LESZCZYŃSKI
(Nazwa nadzoru zasobu)
P.3013.
25. 05. 2017
(Data wydania kopii)
z up. Starosty Leszczyńskiego
Małgorzata Wenowicz
Kierownik referatu
(Imię, nazwisko i podpis osoby upoważnionej do wydania kopii)

Zaklad Projektowo - Usługowy "TITAN" 64-100 Leszno, ul. Rejtana 40/4				
Temat	Przebudowa drogi gmnnej w miejscowości Kłoda			
Rodzaj opracowania	PLAN SYTUACYJNY			Nr rysunku 2
Stanowisko	Nazwisko	Data	Podpis	Skala 1 : 500
Projektant:	mgr inż. Wiesław Furmaniak	05.2017		
Sprawdzający:	mgr inż. Wojciech Furmaniak	05.2017		

Leszno dn. 2017-05-25
Sporządził(a) wydruk: Małgorzata Wenowicz