

32,0m


Projektowana studnia szczelna  
Ø 1000mm z zasuwą Ø 150mm  
rz.g.109,93; rz.d.107,83

Projektowana studnia szczelna  
Ø 1000mm z zasuwą Ø 150mm  
rz.g.110,01; rz.d.107,91

kierunek  
przewiertu


kierunek  
przewiertu

P.P.105,00 m n.p.m.
Rzędna terenu
Rzędna ruco.proj.
Odległości (m)

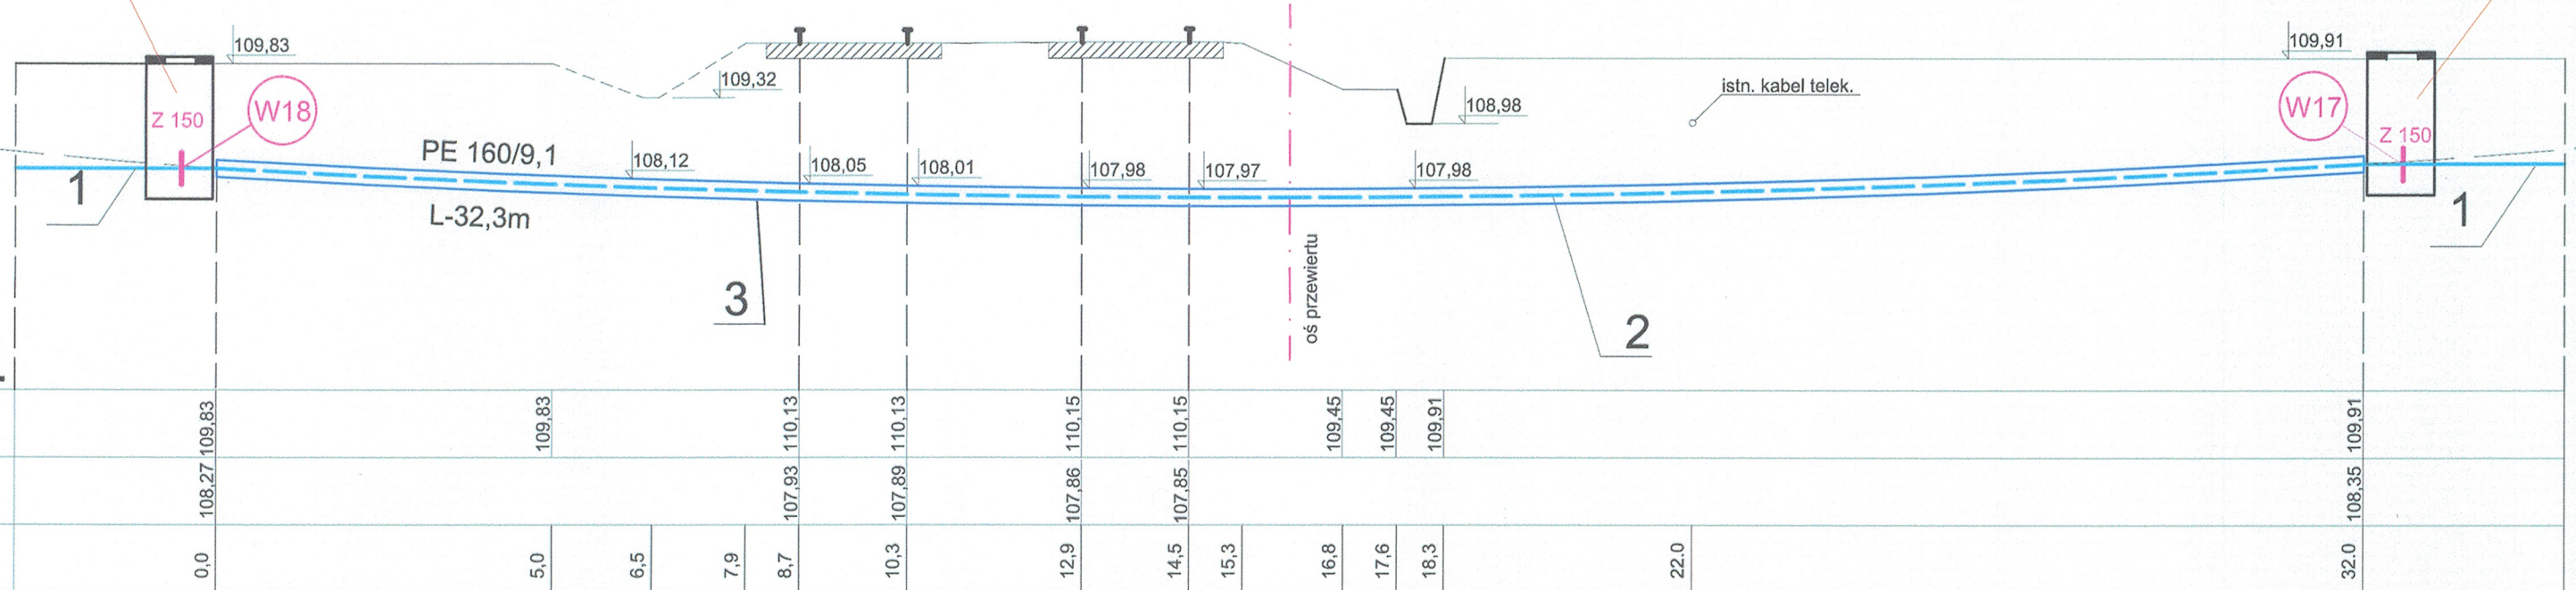

Oznaczenia:

- 1. Rurociąg PVC Ø160mm
- 2. Rura PE Ø 160/11,8mm ; L= 32,0 m
- 3. Rura ochronna PE Ø 250/14,2mm; L-32,0m

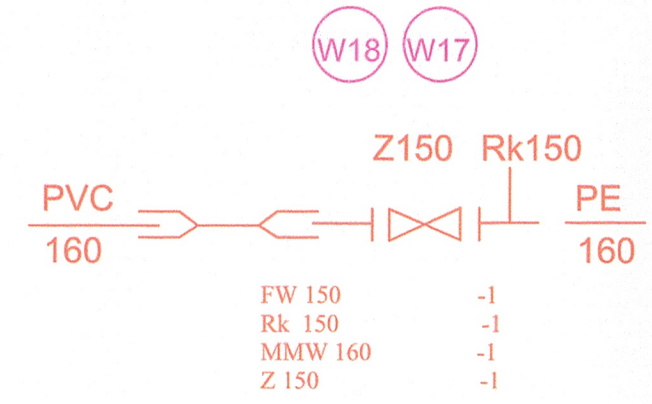

PKP Energetyka S.A.  
Oddział w Warszawie -  
Dystrybucja Energii Elektrycznej  
Zachodni Rejon Dystrybucji  
60-715 Poznań, ul. Kolejowa 4a

Uzgodniono bez uwag zgodnie  
z pismem ERD136-552/122/15

St. referent  
Jakub Baranowski

21.04.2015 r.

Za zgodność  
z oryginałem

Wielkopolski Urząd Wojewódzki  
Wydział Infrastruktury i Rolnictwa  
Al.Niepodległości 16/18  
61-713 Poznań