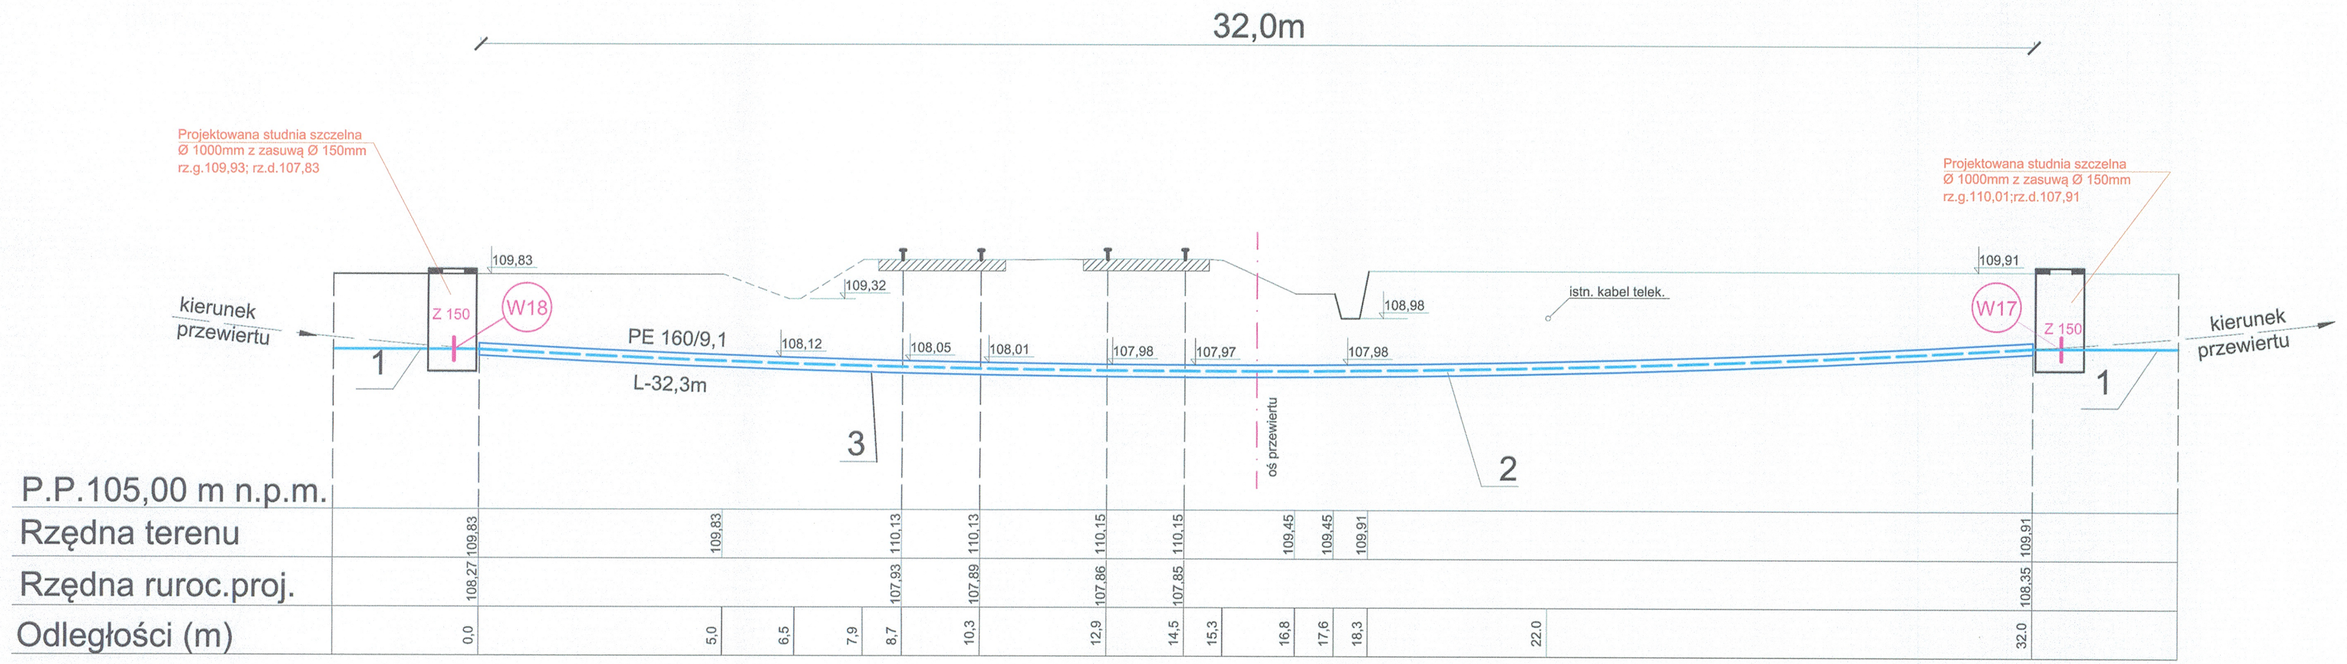

Oznaczenia:

1. Rurociąg PVC Ø160mm
2. Rura PE Ø 160/11,8mm ; L= 32,0 m
3. Rura ochronna PE Ø 250/14,2mm; L-32,0m

FW 150	-1
Rk 150	-1
MMW 160	-1
Z 150	-1

PKP POLSKIE LINIE KOLEJOWE S.A.
ZAKŁAD LINII KOLEJOWYCH
w Ostrowie Wielkopolskim
ul. Wolności 30
63-400 OSTRÓW WIELKOPOLSKI

NACZELNIK
Dział Nawierzchni Sieci Trakcyjnych
Budynków i Budowli
Paweł Fleischer

Za zgodność z oryginałem

mgr inż. Leonard Szyszka
uprawnienia do kierowania, nadzorowania i projektowania w specjalności wodno-melioracyjnej nr upr. 934/Lo; 935/87/Lo

Wielkopolski Urząd Wojewódzki
Wydział Infrastruktury i Rolnictwa
Al.Niepodległości 16/18
61-713 Poznań