




Przekrój nr 1

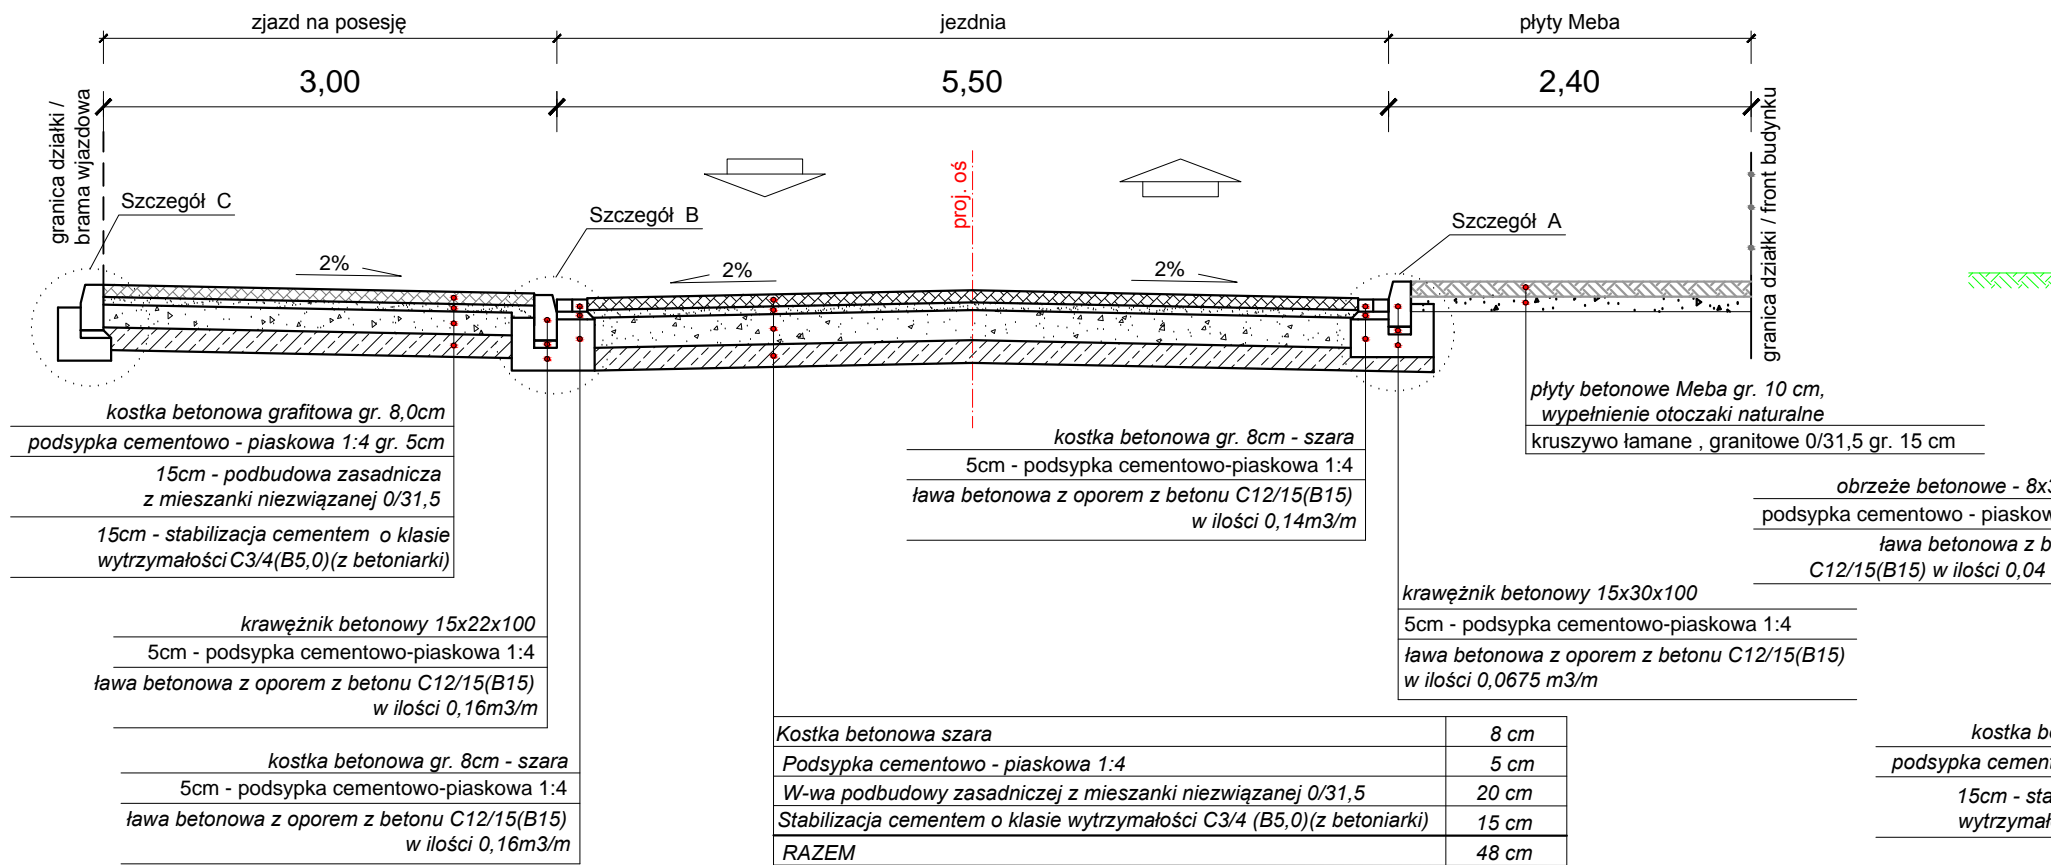

Przekrój nr 3

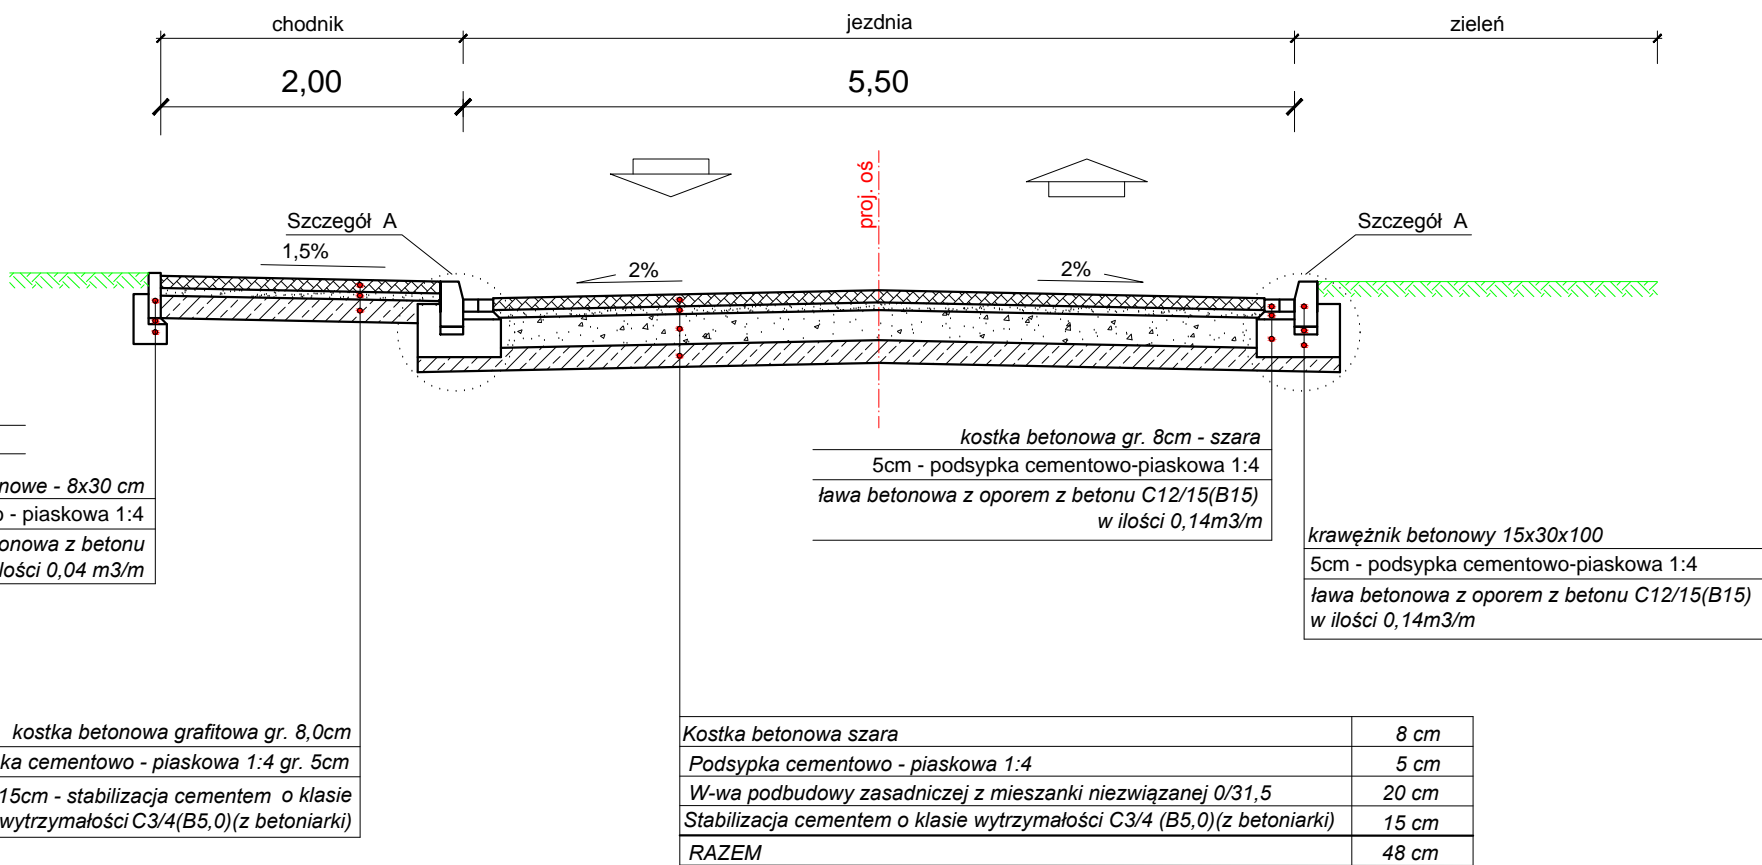

Przekrój nr 2

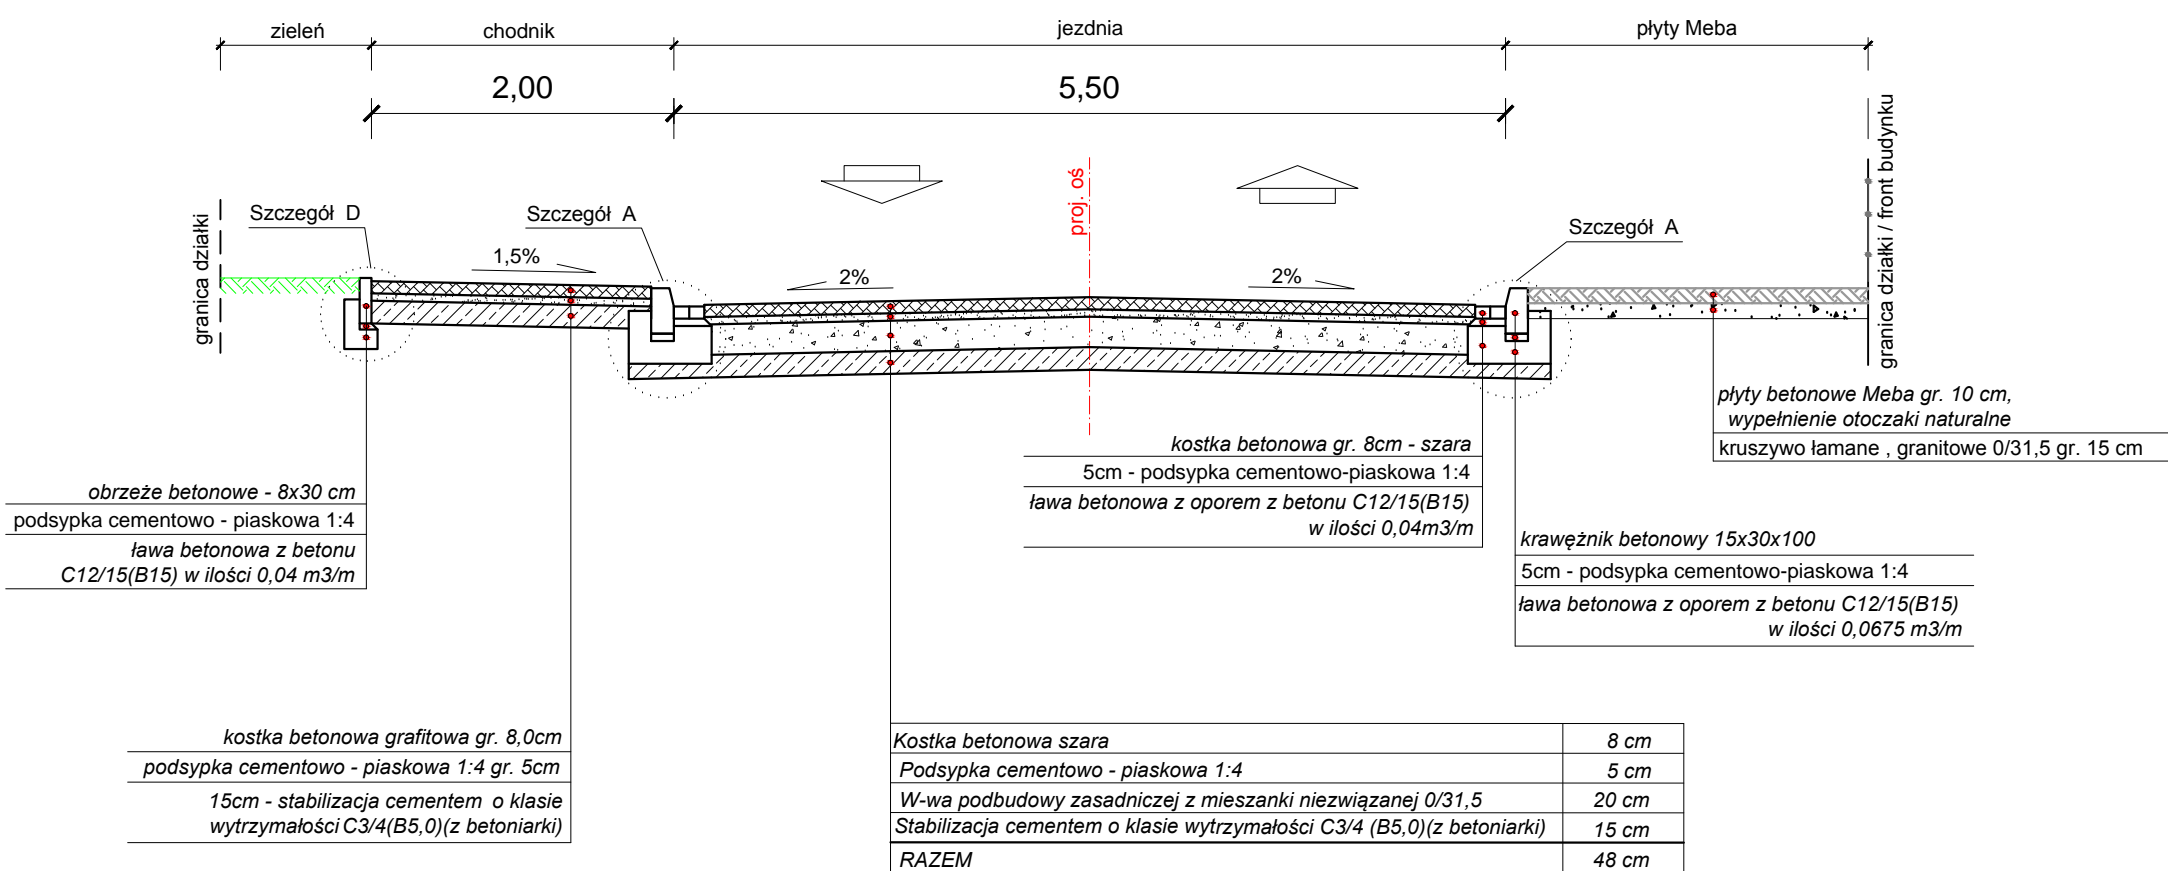

Zakład Projektowo - Usługowy
"TITAN"
64-100 Leszno, ul. Rejtana 40/4

Temat	Przebudowa drogi w miejscowości Dąbcze od km 0+000 - 0+129 na działce nr 5442/1			
Rodzaj opracowania	PRZEKROJE NORMALNE			
Stanowisko	Nazwisko	Data	Podpis	Nr rysunku
Projektant:	mgr inż. Wiesław Furmانيak	07.2017		3
Sprawdzający:	mgr inż. Wojciech Furmانيak	07.2017		Skala
				1 : 50