


PLAN SYTUACYJNY  
skala 1 : 500

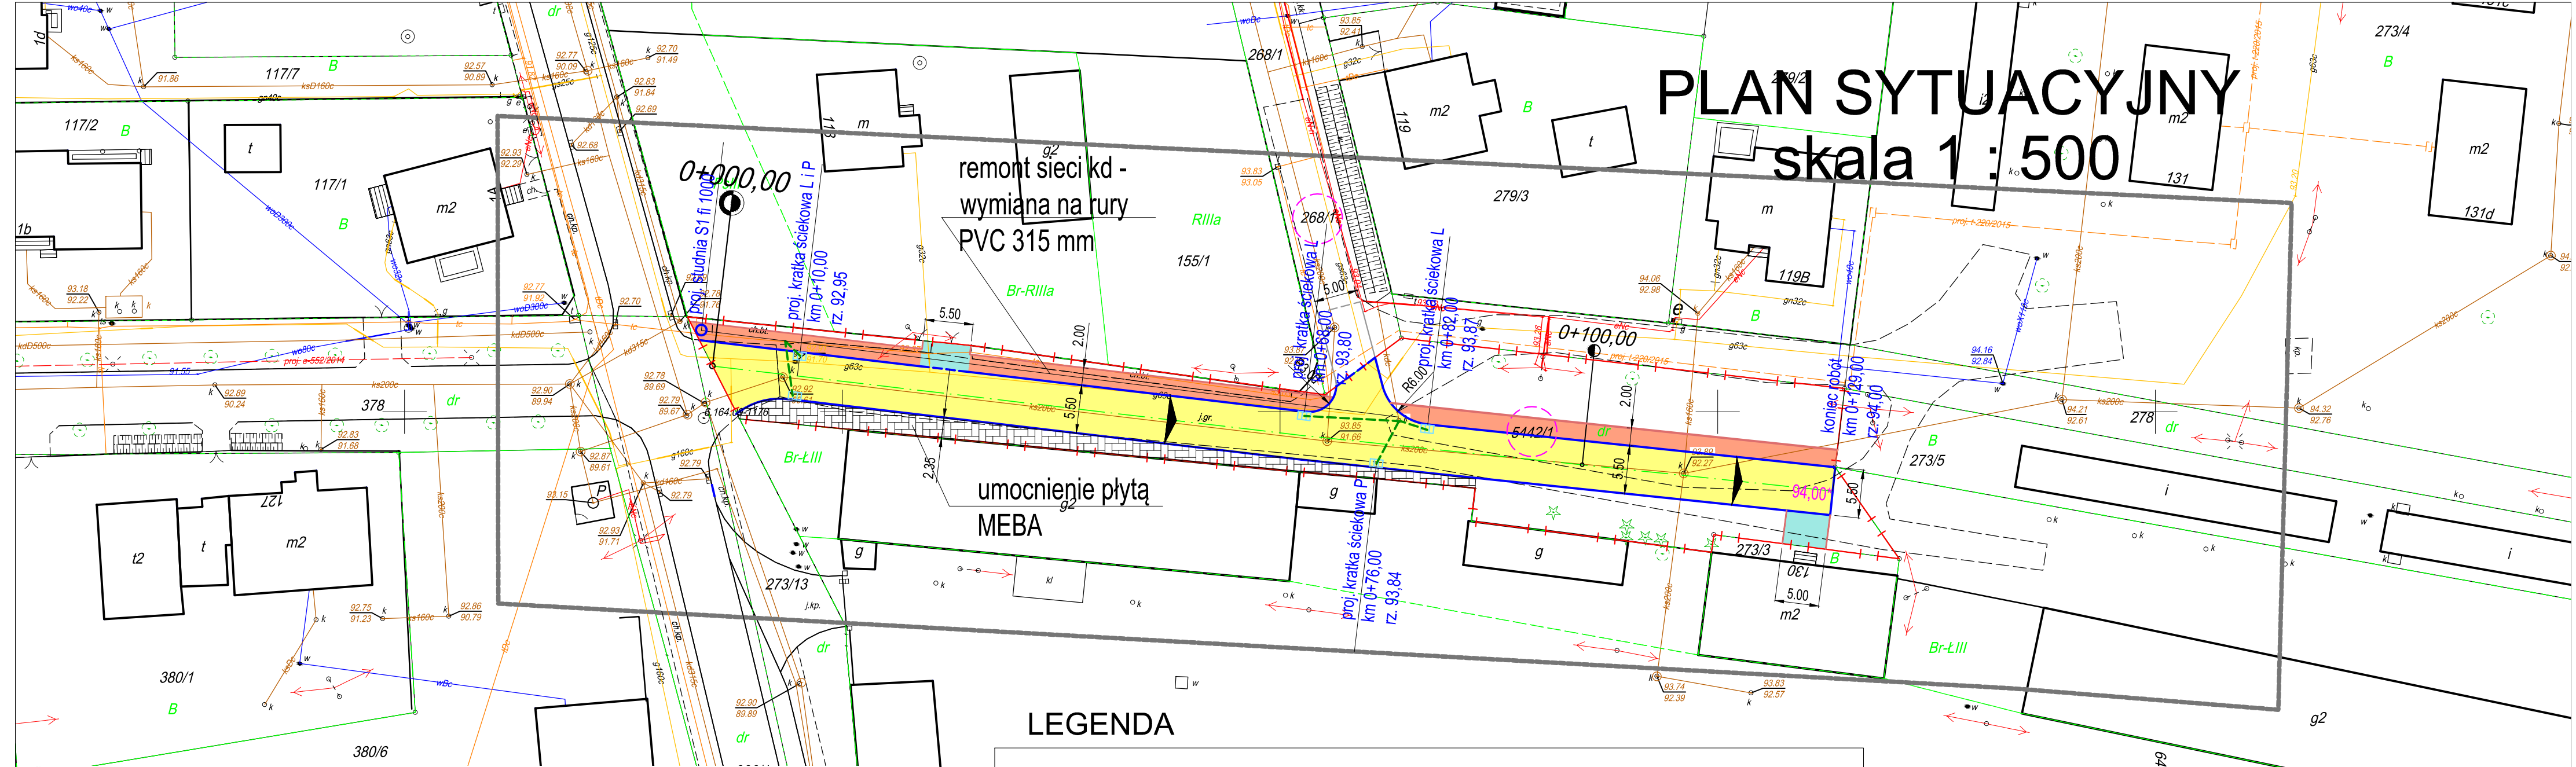

MAPA DO CELÓW PROJEKTOWYCH	
Oznaczenie kancelaryjne zgłoszenia pracy	GN.VII.6640.3368.2016
Nazwa miejscowości	Dąbcze
Jednostka ewidencyjna	301304_5_Rydzyna - Obszar Wiejski
Obszar ewidencyjny	0002, Dąbcze
Skala mapy	1:500
Godło mapy	6.164.09.13.1.3; 6.164.09.13.1.4
Układ współrzędnych	prostokątnych płaskich
	wysokości
Oznaczenie granic obszaru, który był przedmiotem aktualizacji	
Informacje o służebnościach gruntowych mających wpływ na zagospodarowanie gruntów zlokalizowanych w granicach projektowanej inwestycji	
Data opracowania mapy	
Oznaczenia budynków na mapie według KST	
USŁUGI GEODEZYJNE Piotr Dolata geodeta uprawniony 64-100 Leszno, ul. Niepodległości 49 tel. 601 75 29 55 NIP 6971588513, R: 008276954	
PIOTR DOLATA geodeta uprawniony Uprawnienie nr 8676. 64-100 LESZNO, ul. Narutowicza 131 tel. 065-529 09 22 tel.kom.0-601 752 955	

Poświadczam, że niniejszy dokument został opracowany w wyniku prac geodezyjnych i kartograficznych, których rezultaty zawiera operat techniczny wpisany do ewidencji materiałów państwowego zasobu geodezyjnego i kartograficznego

STAROSTA LESZCZYŃSKI

P.3013. 2017. 1949

2017-07-04

KIEROWNIK  
POJGK w Lesznie  
Piotr Mańkowski

LEGENDA

- Linie rozgraniczające zakres opracowania
- Nawierzchnia jezdni z kostki betonowej gr. 8 cm szarej
- Nawierzchnia chodników z kostki betonowej grafitowej gr. 8 cm
- Nawierzchnia zjazdów z kostki betonowej grafitowej gr. 8 cm
- Oś trasy
- Proj. krawężnik betonowy 15x30x100
- Proj. krawężnik obniżony 15x30x100
- Proj. obrzeże betonowe 8x30x100
- Proj. wpust uliczny z przykanalikiem Ø160
- Numerы działek na których będą prowadzone roboty budowlane

Zakład Projektowo - Usługowy "TITAN"				
64-100 Leszno, ul. Rejtana 40/4				
Temat	Przebudowa drogi w miejscowości Dąbcze od km 0+000 - 0+129 na działce nr 5442/1			
Rodzaj opracowania	PLAN SYTUACYJNY			
Stanowisko	Nazwisko	Data	Podpis	Nr rysunku 2
Projektant:	mgr inż. Wiesław Furmianiak	07.2017		
Sprawdzający:	mgr inż. Wojciech Furmianiak	07.2017		Skala 1 : 500