


# Plan orientacyjny

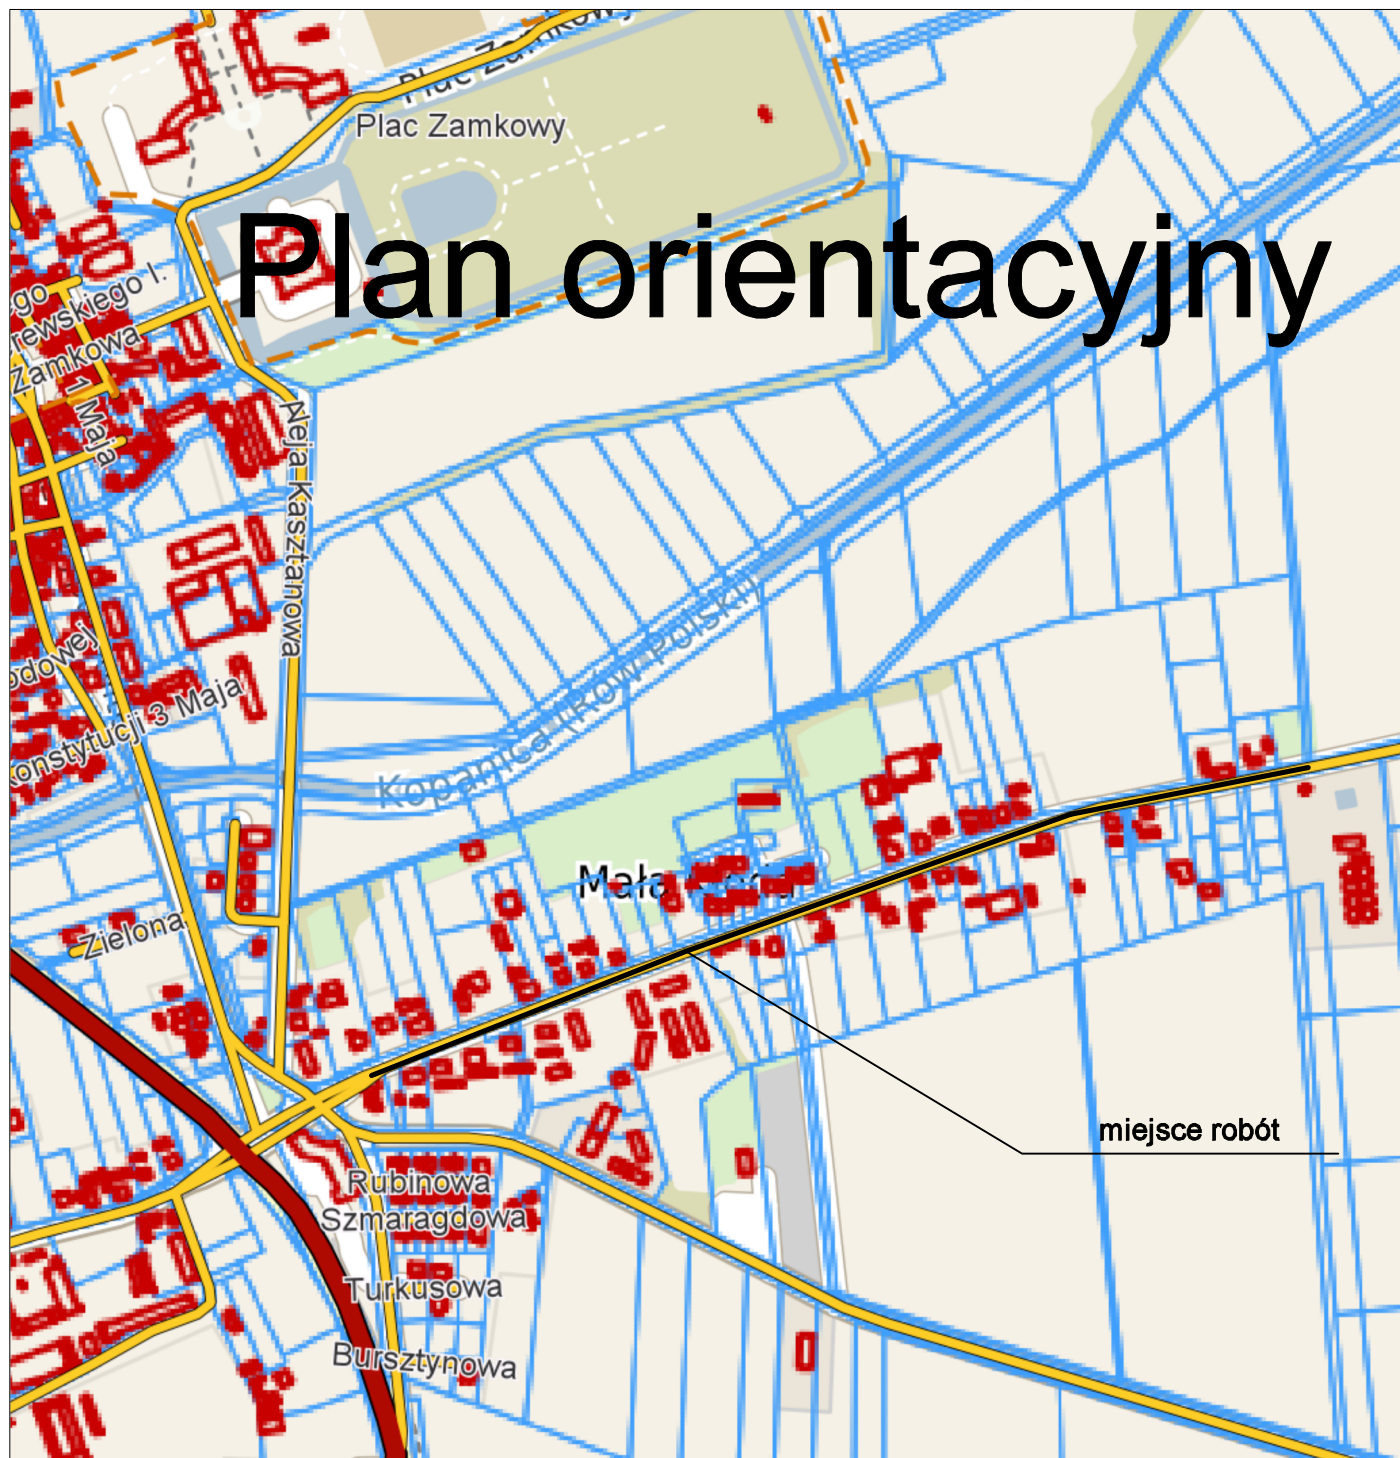

**Zakład Projektowo - Usługowy  
"TITAN"**  
**64-100 Leszno, ul. Rejtana 40/4**

<b>Temat</b>	Przebudowa drogi gminnej w miejscowości Kłoda.			
<b>Rodzaj opracowania</b>	PLAN ORIENTACYJNY -organizacja ruchu			<b>Nr rysunku</b>
<b>Stanowisko</b>	<b>Nazwisko</b>	<b>Data</b>	<b>Podpis</b>	<b>1</b>
<b>Projektant:</b>	<i>mgr inż. Wiesław Furmaniak</i>	<i>07.2019</i>		<b>Skala</b>
				<i>1 : 10 000</i>