




PLAN SYTUACYJNO - WYSOKOŚCIOWY

SKALA 1:500

LEGENDA:

- jezdnia z brukowej kostki betonowej czerwonej gr. 8 cm
- jezdnia z betonowej kostki brukowej szarej gr. 8 cm
- trzeźna istniejąca
- trzeźna projektowana
- obrzeże betonowe 8*30
- krawężnik 15*30*100 betonowy
- kratka ściekowa z przykrywką z rur PCV

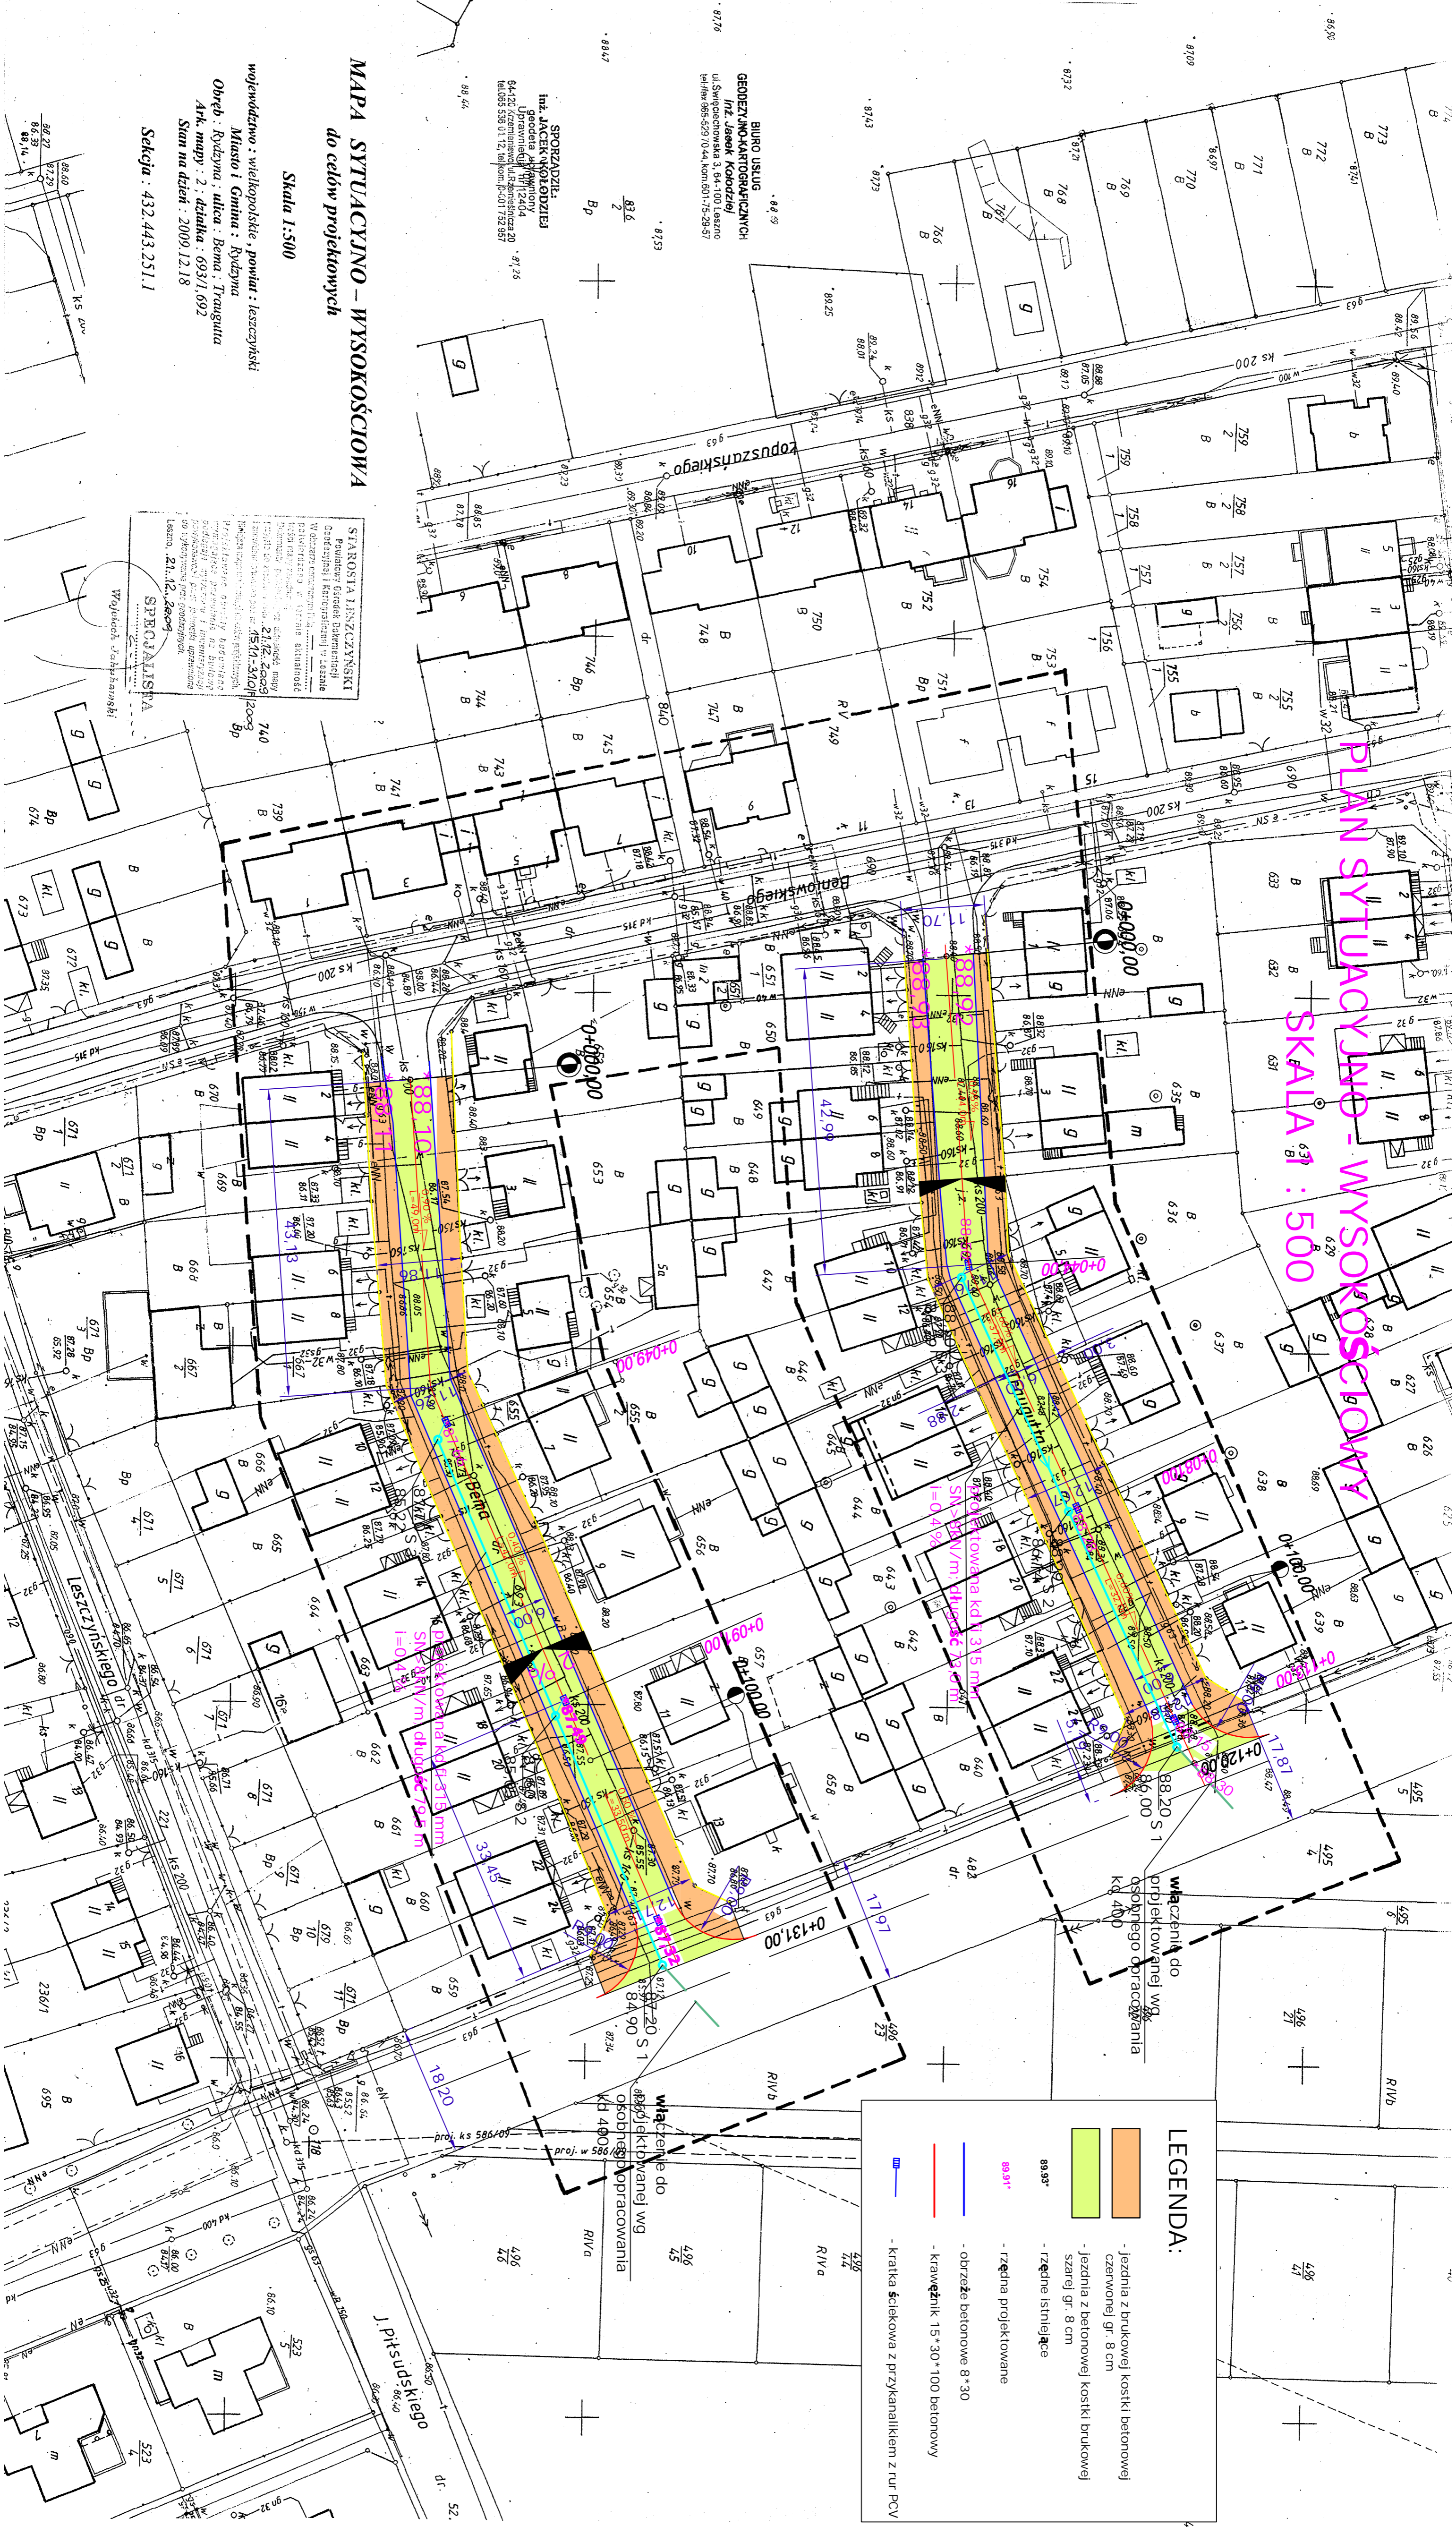

**BUREAU USŁUG
GEODEZYJNO-KARTOGRAFICZNYCH**
Inst. Jacek Koczkodziej
 ul. Świdzińska 3, 84-100 Leszno
 telefon: 66-529 10 44, kom. 601 75 28 57

SPORZĄDZIŁ:
mgr JACEK KOCZKOZDZIEJ
 Uprawnienie: 112/04
 64-126 Ziemiełowice, ul. Rzemieślnicza 20
 tel. 66-538 01 12, biuro: 66-531 75 23 937

MAPA SYTUACYJNO - WYSOKOŚCIOWA do celów projektowych

Skala 1:500

województwo : wielkopolskie , powiat : leszczyński
 Miasto i Gmina : Rydzyna
 Obręb : Rydzyna , ulica : Bema , Traugutta
 Ark. mapy : 2 , działka : 693/1,692
 Stan na dzień : 2009.12.18
 Sekcja : 432.443.251.1

STAROSTA LESZCZYŃSKI
 Powiatowy Urząd Miejski
 Główny Urząd Miejski
 ul. Świdzińska 3, 84-100 Leszno
 tel. 66-529 10 44, kom. 601 75 28 57

SPROJAMISIA
 Wojciech Fabianowski

