



MAPA SYTUACYJNO - WYSOKOŚCIOWA
do celów projektowych

Skala 1: 500

województwo : wielkopolskie
powiat : leszczyński
Miasto i Gmina : Rydzyna
Obręb : Tworzanice
Arkusze mapy : 2 , działka : 126/3
Stan na dzień : 2012.03.16

Mapa powstała w wyniku przeskalowania mapy 1:1000

BIURO USŁUG
GEODEZYJNO-KARTOGRAFICZNYCH
inż. Jacek Kołodziej
ul. Jana Dekana 6a, 64-100 Leszno
NIP 696-114-25-08 REGON 300398358

SPORZĄDZIŁ:
inż. JACEK KOŁODZIEJ
geodeta uprawiony
Uprawnienie nr 12404
64-120 Krzeszowiec, ul. Kmieciniecka 20
tel. 665 536 01-12, fax/kont. 0-601 752 957

STAROSTA LESZCZYŃSKI
Powiatowy Ośrodek Dokumentacji
Geodezyjnej i Kartograficznej w Lesznie


W obszarze oznaczonym linią
dokonano aktualizacji treści mapy zasadniczej
Dokumenty z pomiaru uzupełniającego przyległe
do zasobu powiatowego w dniu 2012.03.16
i zaewidencjonowano pod nr 25.12.11.1.1.12.012

Niniejsza mapa może służyć do celów projektowych:

Projektowane obiekty budowlane
wymagające pozwolenia na budowę
podlegają wytyczeniu i inwentaryzacji
powyższych przez jednostkę uprawnioną
do wykonywania prac geodezyjnych.
Leszno, 21.03.2012

124/5


Ps IV

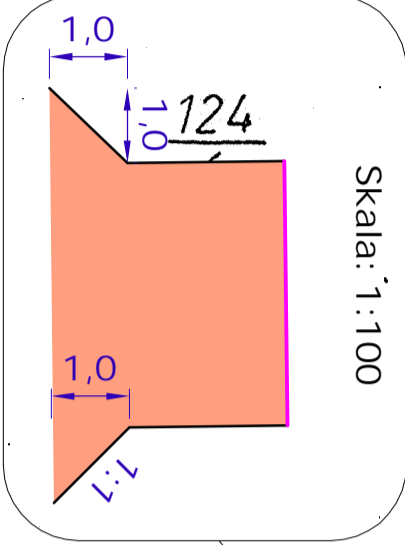

Ps III
127/13

PLAN SYTUACYJNO - WYSOKOŚCIOWY

Skala 1: 500

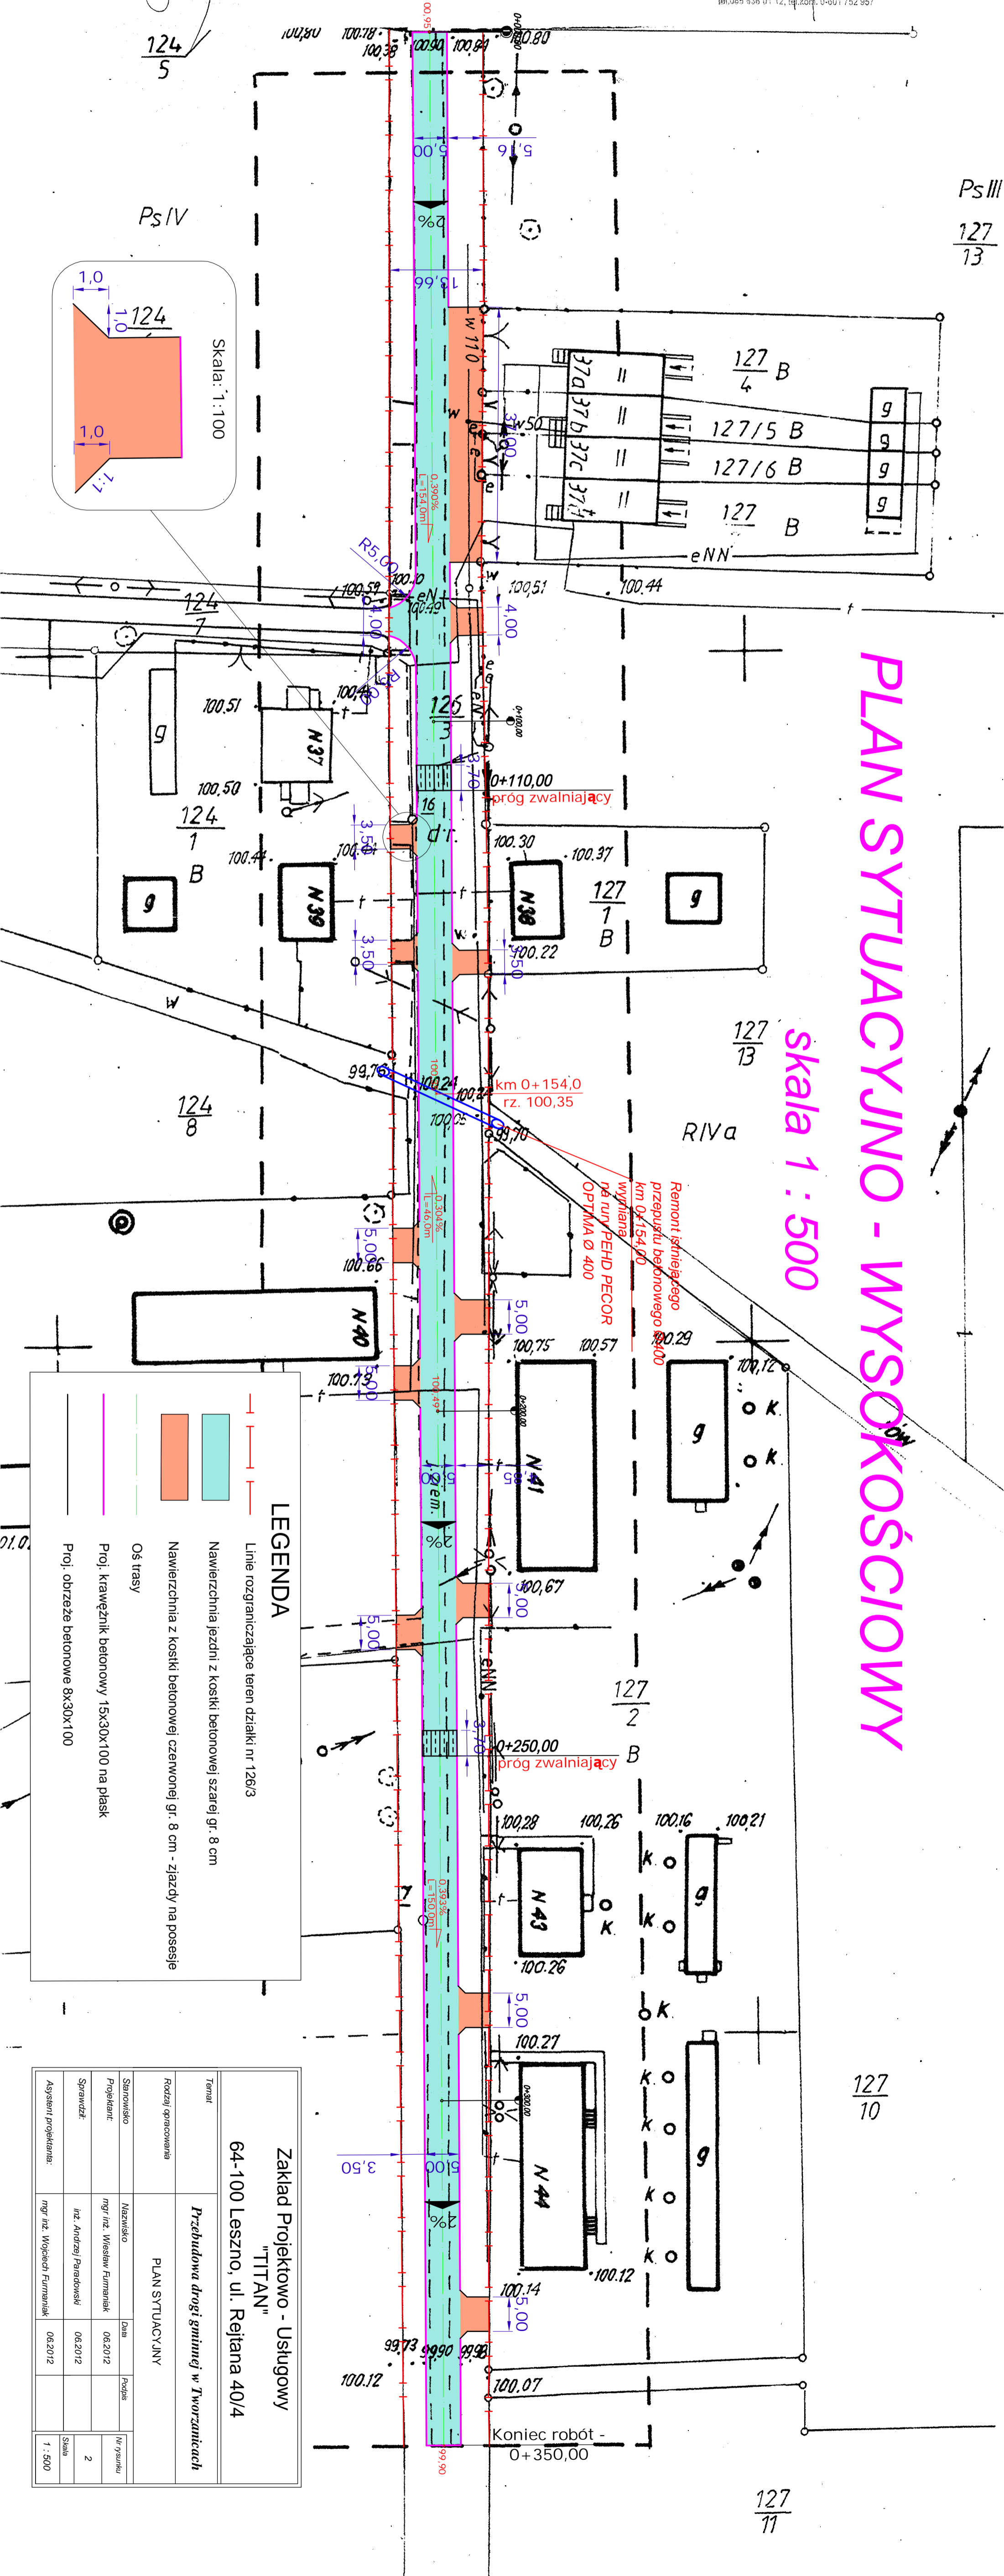

LEGENDA

- Linie rozgraniczające teren działki nr 126/3
- Nawierzchnia jezdni z kostki betonowej szarej gr. 8 cm
- Nawierzchnia z kostki betonowej czerwonej gr. 8 cm - zjazd na posesie
- Oś trasy
- Proj. krawężnik betonowy 15x30x100 na plask
- Proj. obrzeże betonowe 8x30x100

Zakład Projektowo - Usługowy
"TITAN"
64-100 Leszno, ul. Rejtana 40/4

Termin		Przebudowa drogi gminnej w Tworzanicach	
Rodzaj opracowania	PLAN SYTUACYJNY		
Schronisko	Nazwisko	Data	Podpis
Projektant	mgr inż. Wiesław Furmaniak	06.2012	
Sprawdził	inż. Andrzej Paradowski	06.2012	
Asystent projektanta	mgr inż. Wojciech Furmaniak	06.2012	
			Nr rysunku
			2
			Skala
			1:500