


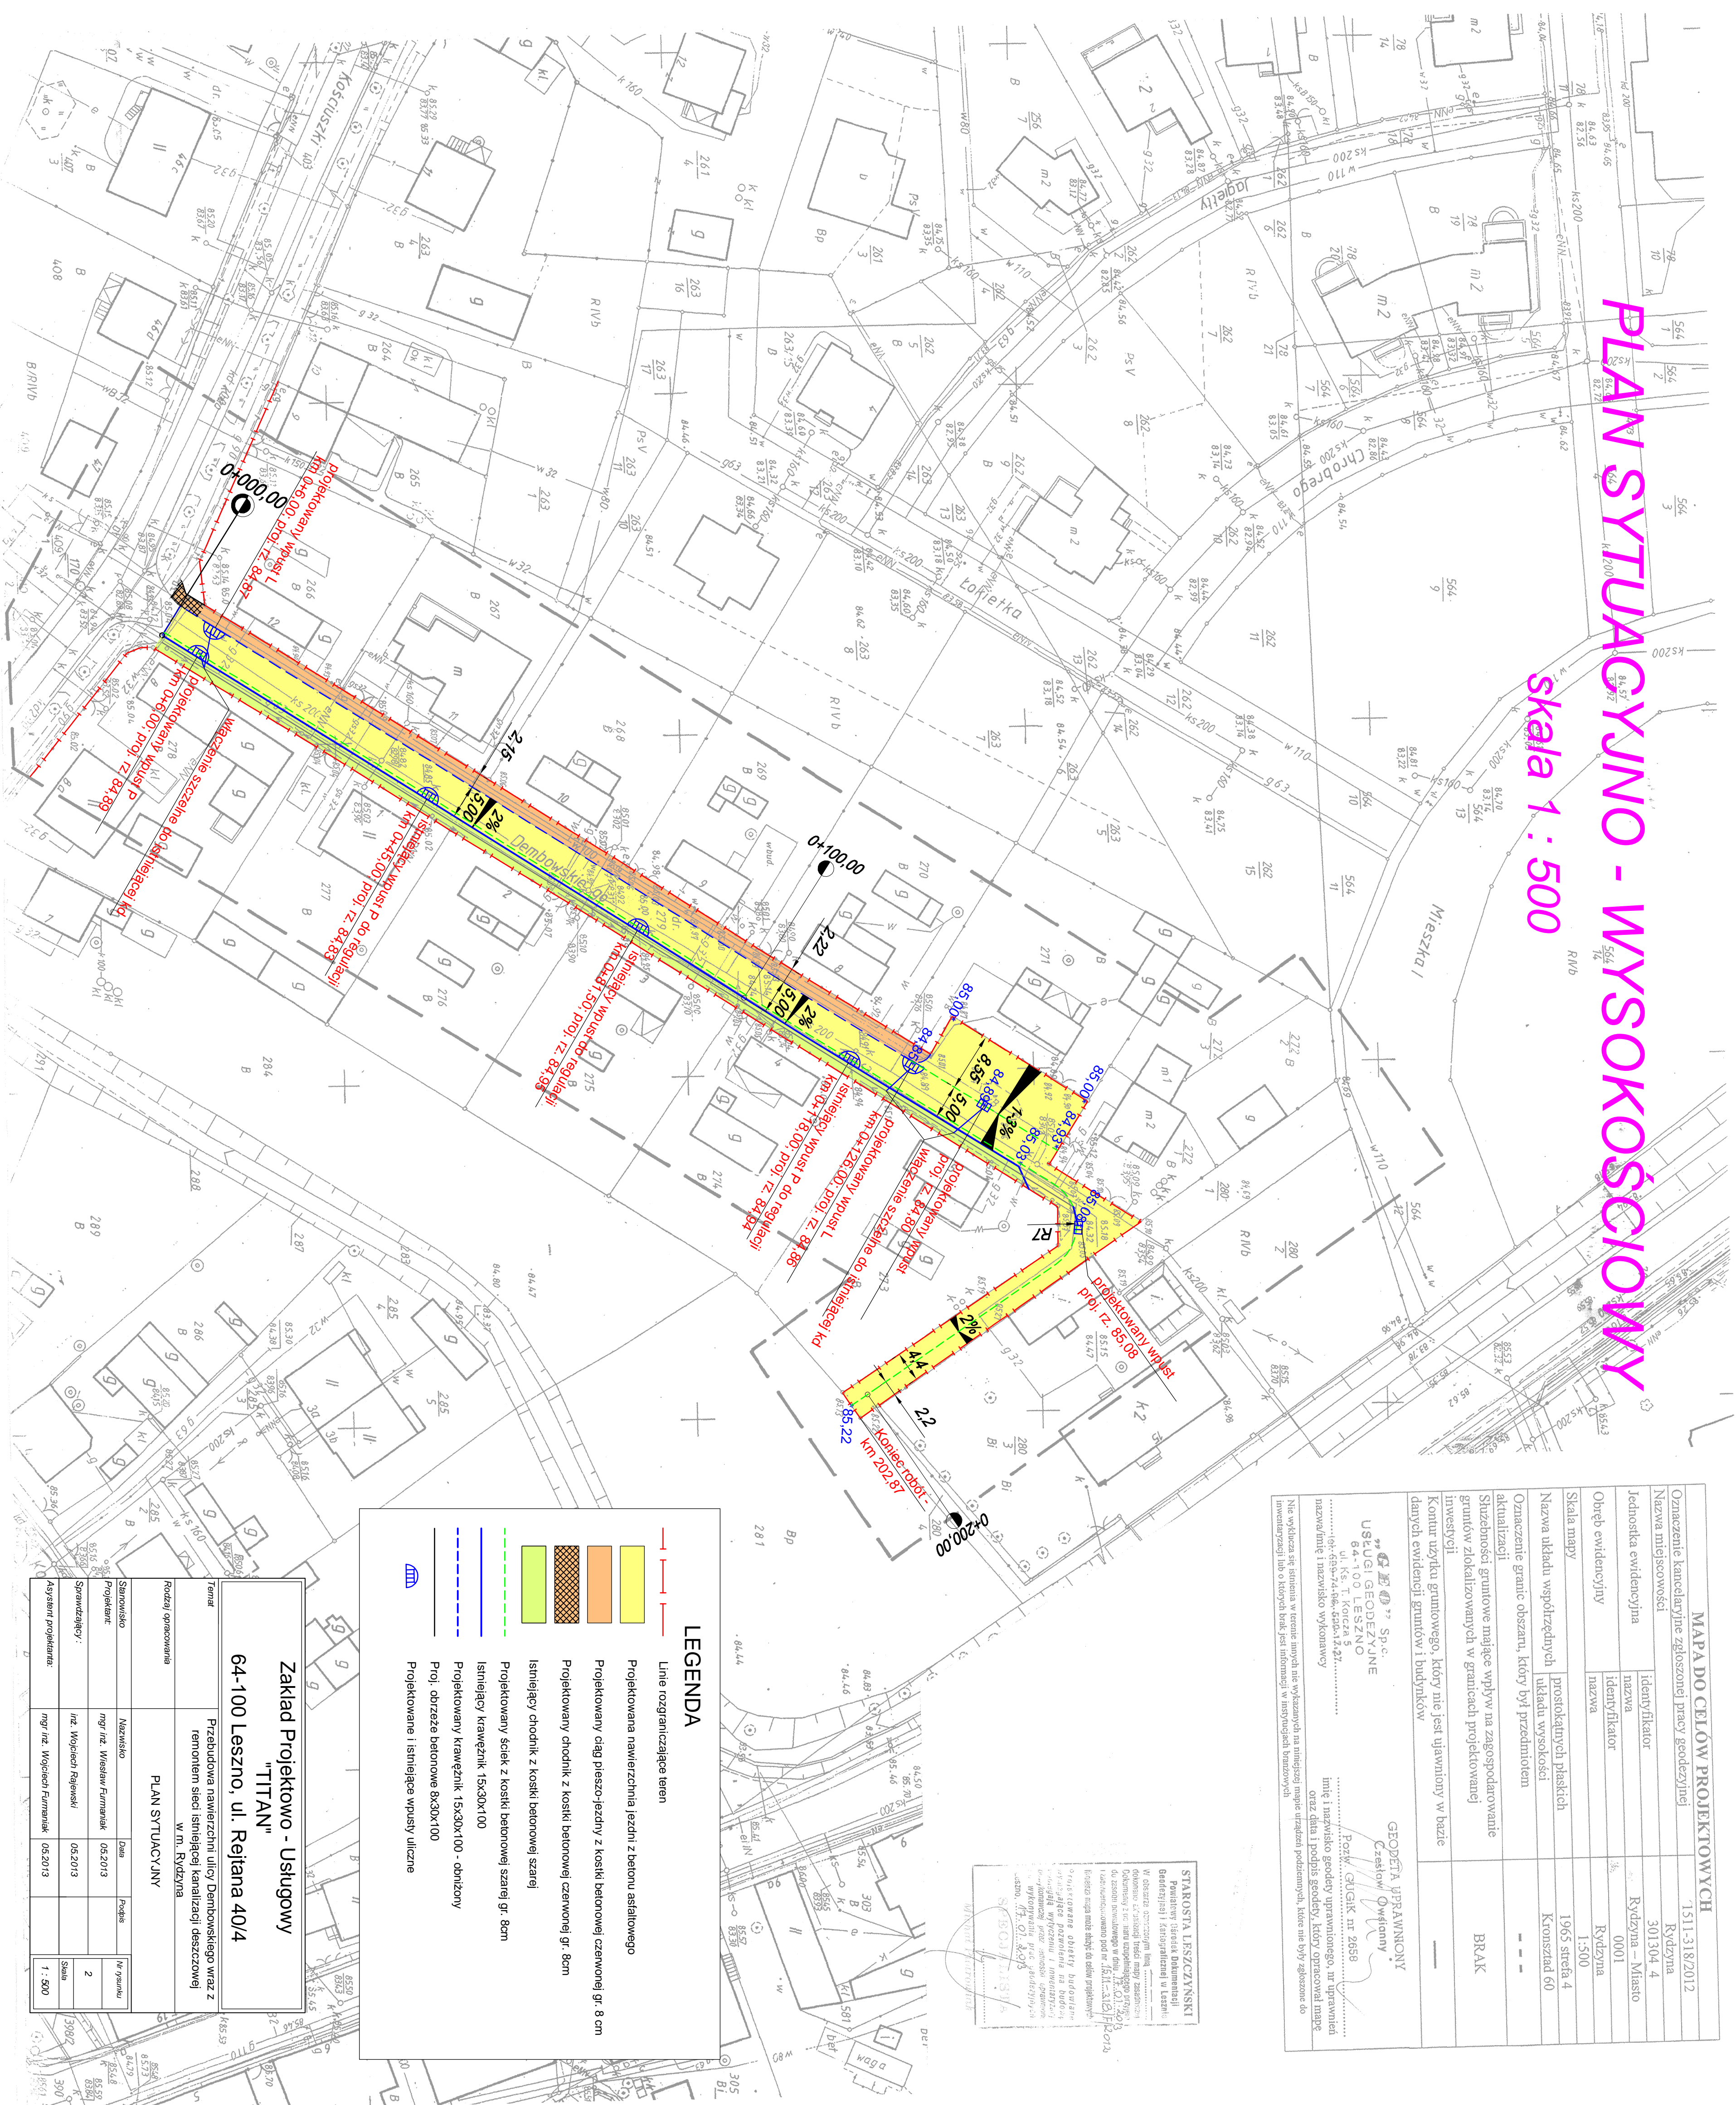


## Skala 1: 500



MAPA DO CELÓW PROJEKTOWYCH	
Oznaczenie kancelaryjny zgłoszonej pracy geodezyjnej	1311-318/2012
Nazwa miejscowości	Rydzyna
Nazwa jednostki ewidencyjnej	301304-4
Objęty ewidencjony	Rydzyna – Masztro
Identyfikator nazwa	0001
Identyfikator nazwa	1-500
Skala mapy	1:655 str. 4
Nazwa układu współrzędnych	Kromoszad 60
Oznaczenie granic obszaru, który był przedmiotem aktualizacji	— — — —
Służebność gruntowa mające wpływ na zagospodarowanie gruntów zgłoszonych w gruncach projektowanych inwestycji	BRAK
Kontur użytku gruntu, który nie jest ujawniony w bazie danych ewidencji gruntów i budynków	—
<p>  <b>SP. z o.o.</b>  <b>USŁUGI GEODEZYJNE</b>  <b>64-100 LESZNO</b>  <b>ul. Wolności 2, 64-100 Leszno</b>  <b>tel. 71 73 42 21</b> </p> <p> <b>GEODEZJA WYMIAROWY</b>  <b>Czesław Owianowicz</b>  <b>ul. Rydzyna 2658</b>  <b>19-100 Rydzyna</b> </p> <p>             Imię i nazwisko geodety uprawnionego do wyrażenia opinii              oraz data i podpis osoby, która orzekała mapę           </p>	