


PLAN SYTUACYJNY - CZ. DROGOWA


SKALA 1 : 500

LEGENDA

- Linie rozgraniczające teren
- Nawierzchnia kostki betonowej szarej - jezdnie
- Nawierzchnia z kostki betonowej czerwonej - zjazdy na posesie
- Proj. krawężnik betonowy 15x30x100
- Proj. krawężnik betonowy 15x30x100 - krawężnik obniżony
- Proj. obrzeże betonowe 8x30x100
- Proj. wpust uliczny
- Proj. rzędne nawierzchni jezdni
- Numery działek na których będą prowadzone roboty budowlane

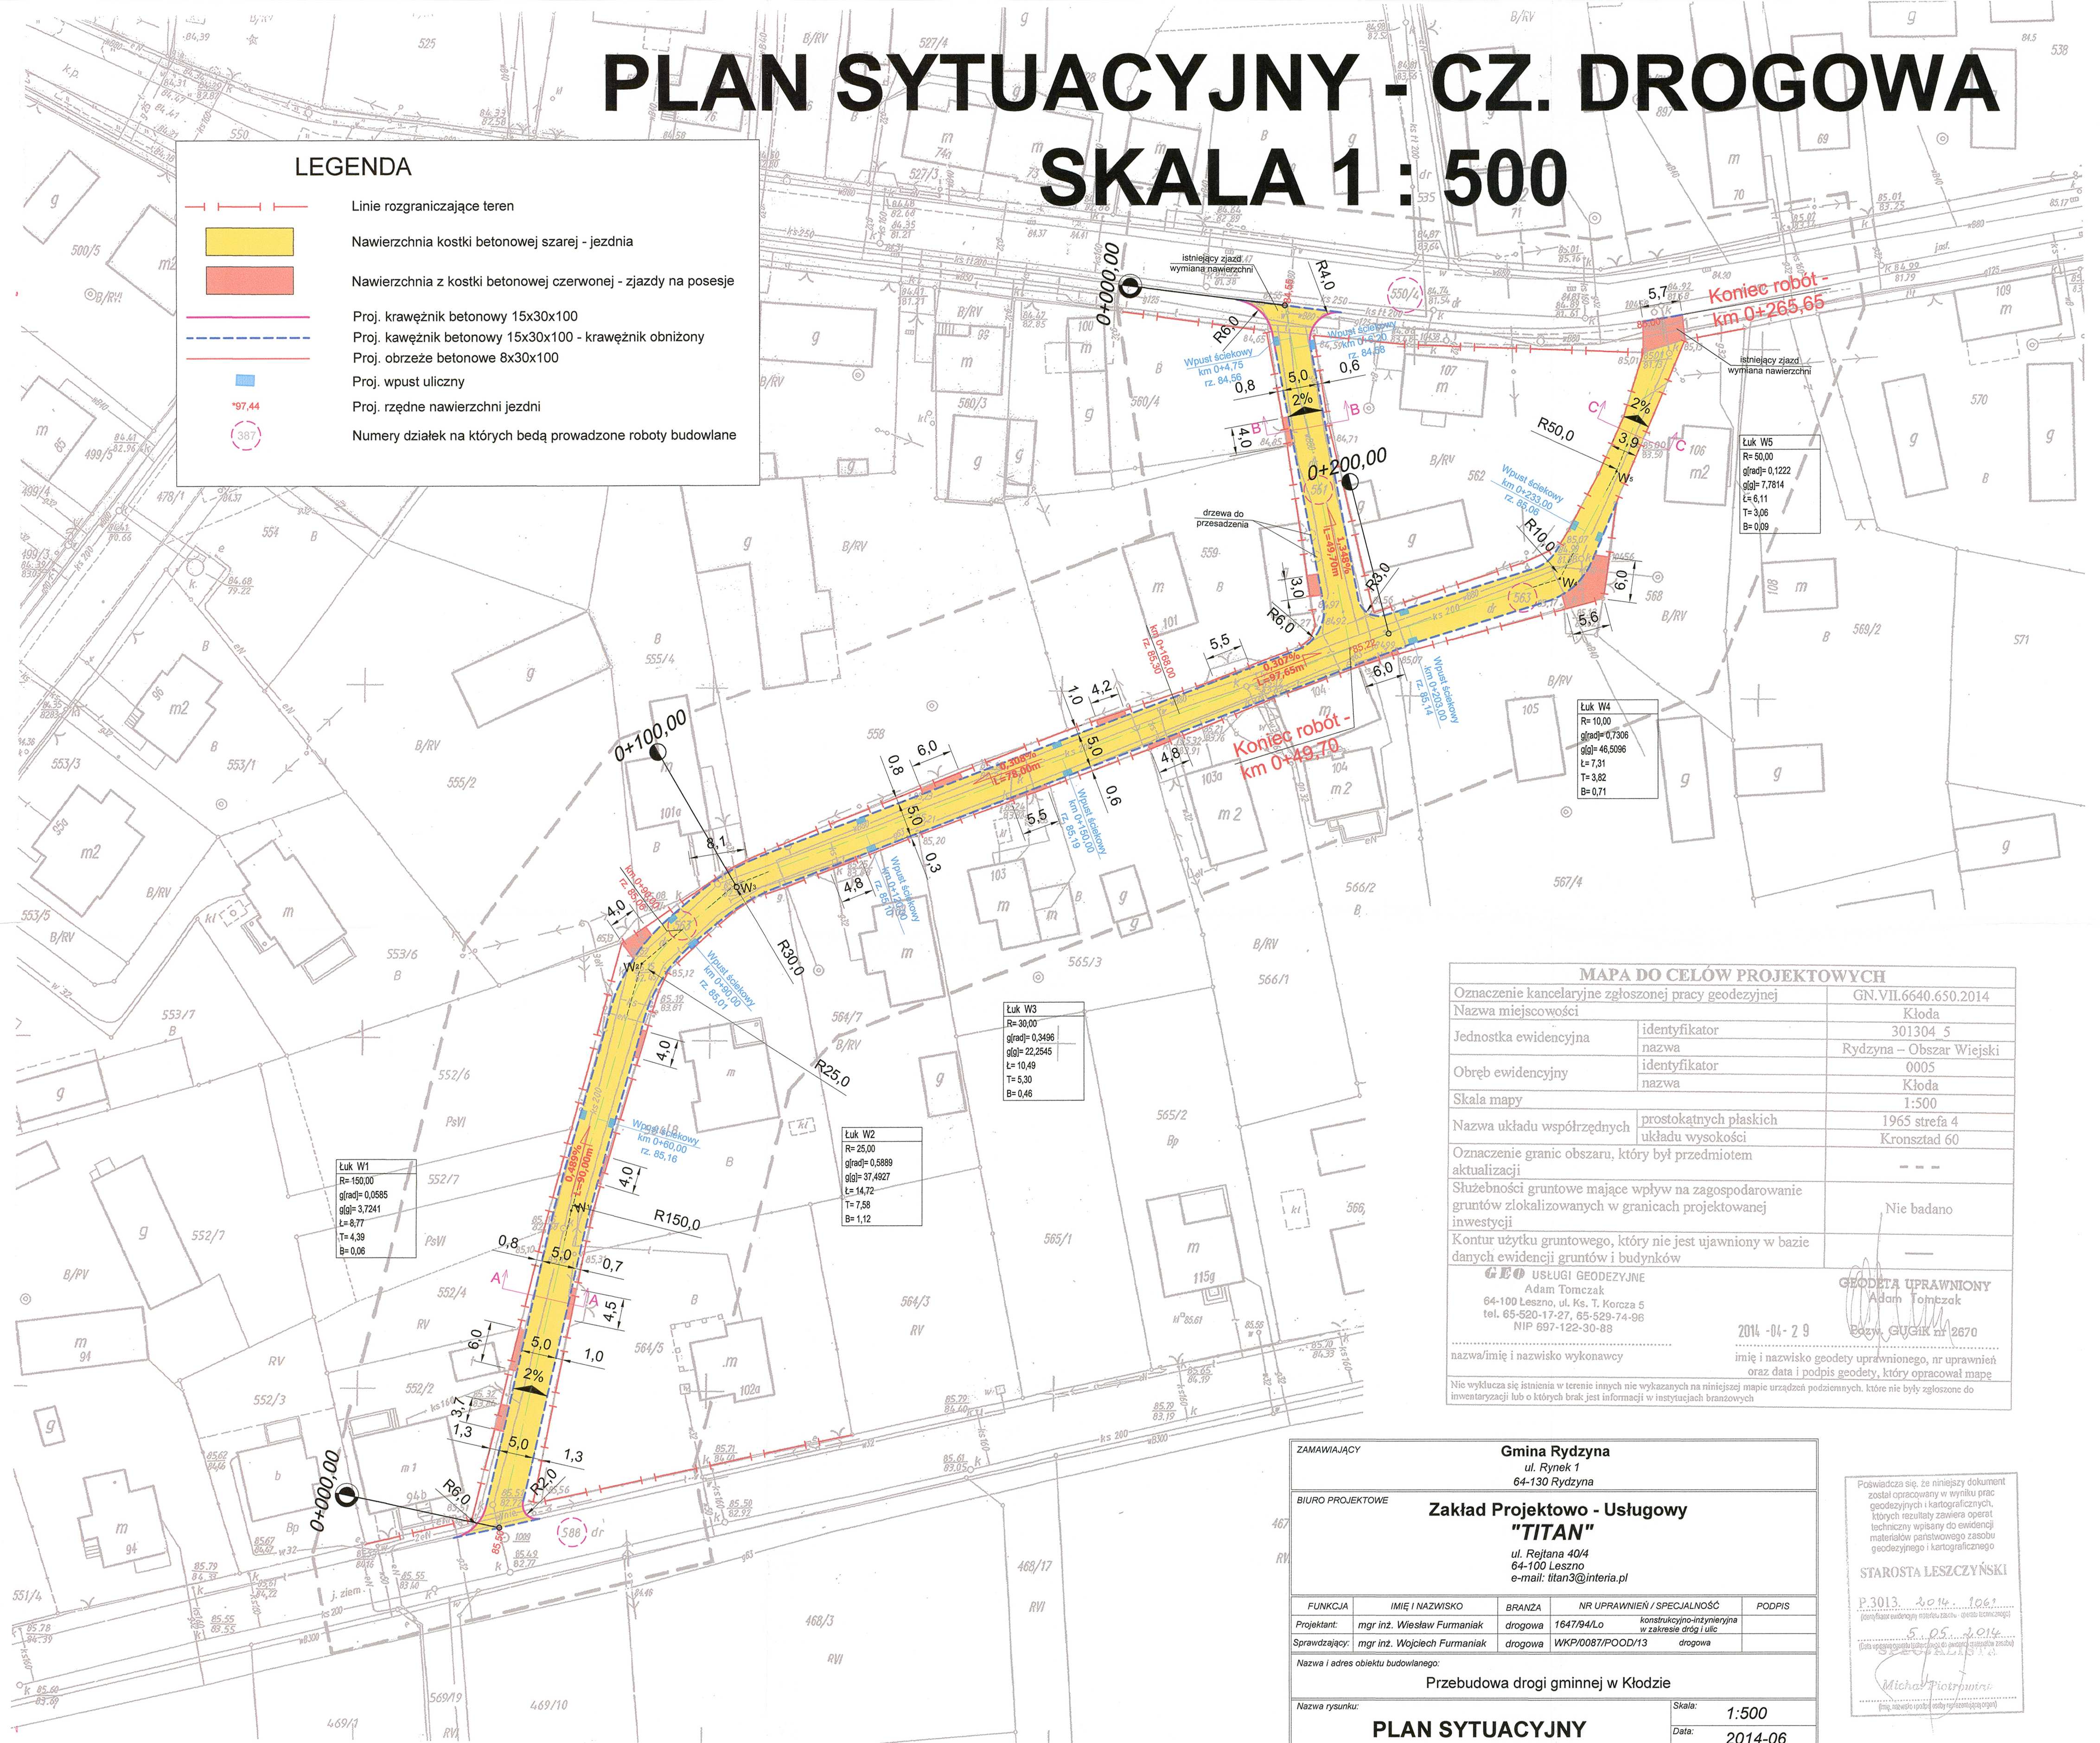

MAPA DO CELÓW PROJEKTOWYCH

Oznaczenie kancelaryjne zgłoszonej pracy geodezyjnej		GN.VII.6640.650.2014
Nazwa miejscowości	Kłoda	
Jednostka ewidencyjna	identyfikator	301304_5
	nazwa	Rydzyńska – Obszar Wiejski
Obręb ewidencyjny	identyfikator	0005
	nazwa	Kłoda
Skala mapy	1:500	
Nazwa układu współrzędnych	prostokątnych płaskich	1965 strefa 4
	układu wysokości	Kronstadt 60
Oznaczenie granic obszaru, który był przedmiotem aktualizacji	---	
Służebności gruntowe mające wpływ na zagospodarowanie gruntów zlokalizowanych w granicach projektowanej inwestycji	Nie badano	
Kontur użytku gruntowego, który nie jest ujawniony w bazie danych ewidencji gruntów i budynków	---	
<div><div><div>GEO USŁUGI GEODEZYJNE Adam Tomczak 64-100 Leszno, ul. Ks. T. Korcza 5 tel. 65-520-17-27, 65-529-74-98 NIP 697-122-30-88</div></div><div><div>GEODETA UPRAWNIOWY Adam Tomczak</div><div></div><div>2014-04-29</div><div>Egz. GUGiK nr 2670</div></div></div>		
nazwa/imię i nazwisko wykonawcy		
imię i nazwisko geodety uprawnionego, nr uprawnień oraz data i podpis geodety, który opracował mapę		
Nie wyklucza się istnienia w terenie innych nie wykazanych na niniejszej mapie urządzeń podziemnych, które nie były zgłoszone do inwentaryzacji lub o których brak jest informacji w instytucjach branżowych		

ZAMAWIAJĄCY Gmina Rydzyna ul. Rynek 1 64-130 Rydzyna				
BIURO PROJEKTOWE Zakład Projektowo - Usługowy "TITAN" ul. Rejtana 40/4 64-100 Leszno e-mail: titan3@interia.pl				
FUNKCJA	IMIĘ I NAZWISKO	BRANŻA	NR UPRAWNIEN / SPECJALNOŚĆ	PODPIS
Projektant:	mgr inż. Wiesław Furmaniak	drogowa	1647/94/Lo konstrukcyjno-inżynierska w zakresie dróg i ulic	
Sprawdzający:	mgr inż. Wojciech Furmaniak	drogowa	WKP/0087/POOD/13 drogowa	
Nazwa i adres obiektu budowlanego: Przebudowa drogi gminnej w Kłodzie				
Nazwa rysunku: PLAN SYTUACYJNY CZ. DROGOWA			Skala: 1:500	Data: 2014-06
			Nr rysunku: 2b	

Poświadczam, że niniejszy dokument został opracowany w wyniku prac geodezyjnych i kartograficznych, których rezultaty zawiera operat techniczny wpisany do ewidencji materiałów państwowego zasobu geodezyjnego i kartograficznego

STAROSTA LESZCZYŃSKI

P.3013. 2014. 1061

(opisany w ewidencji państwowego zasobu geodezyjnego i kartograficznego)

5.05.2014

(data wystawienia)

Michał Piotrowski

(imię, nazwisko, podpis, data wystawienia)