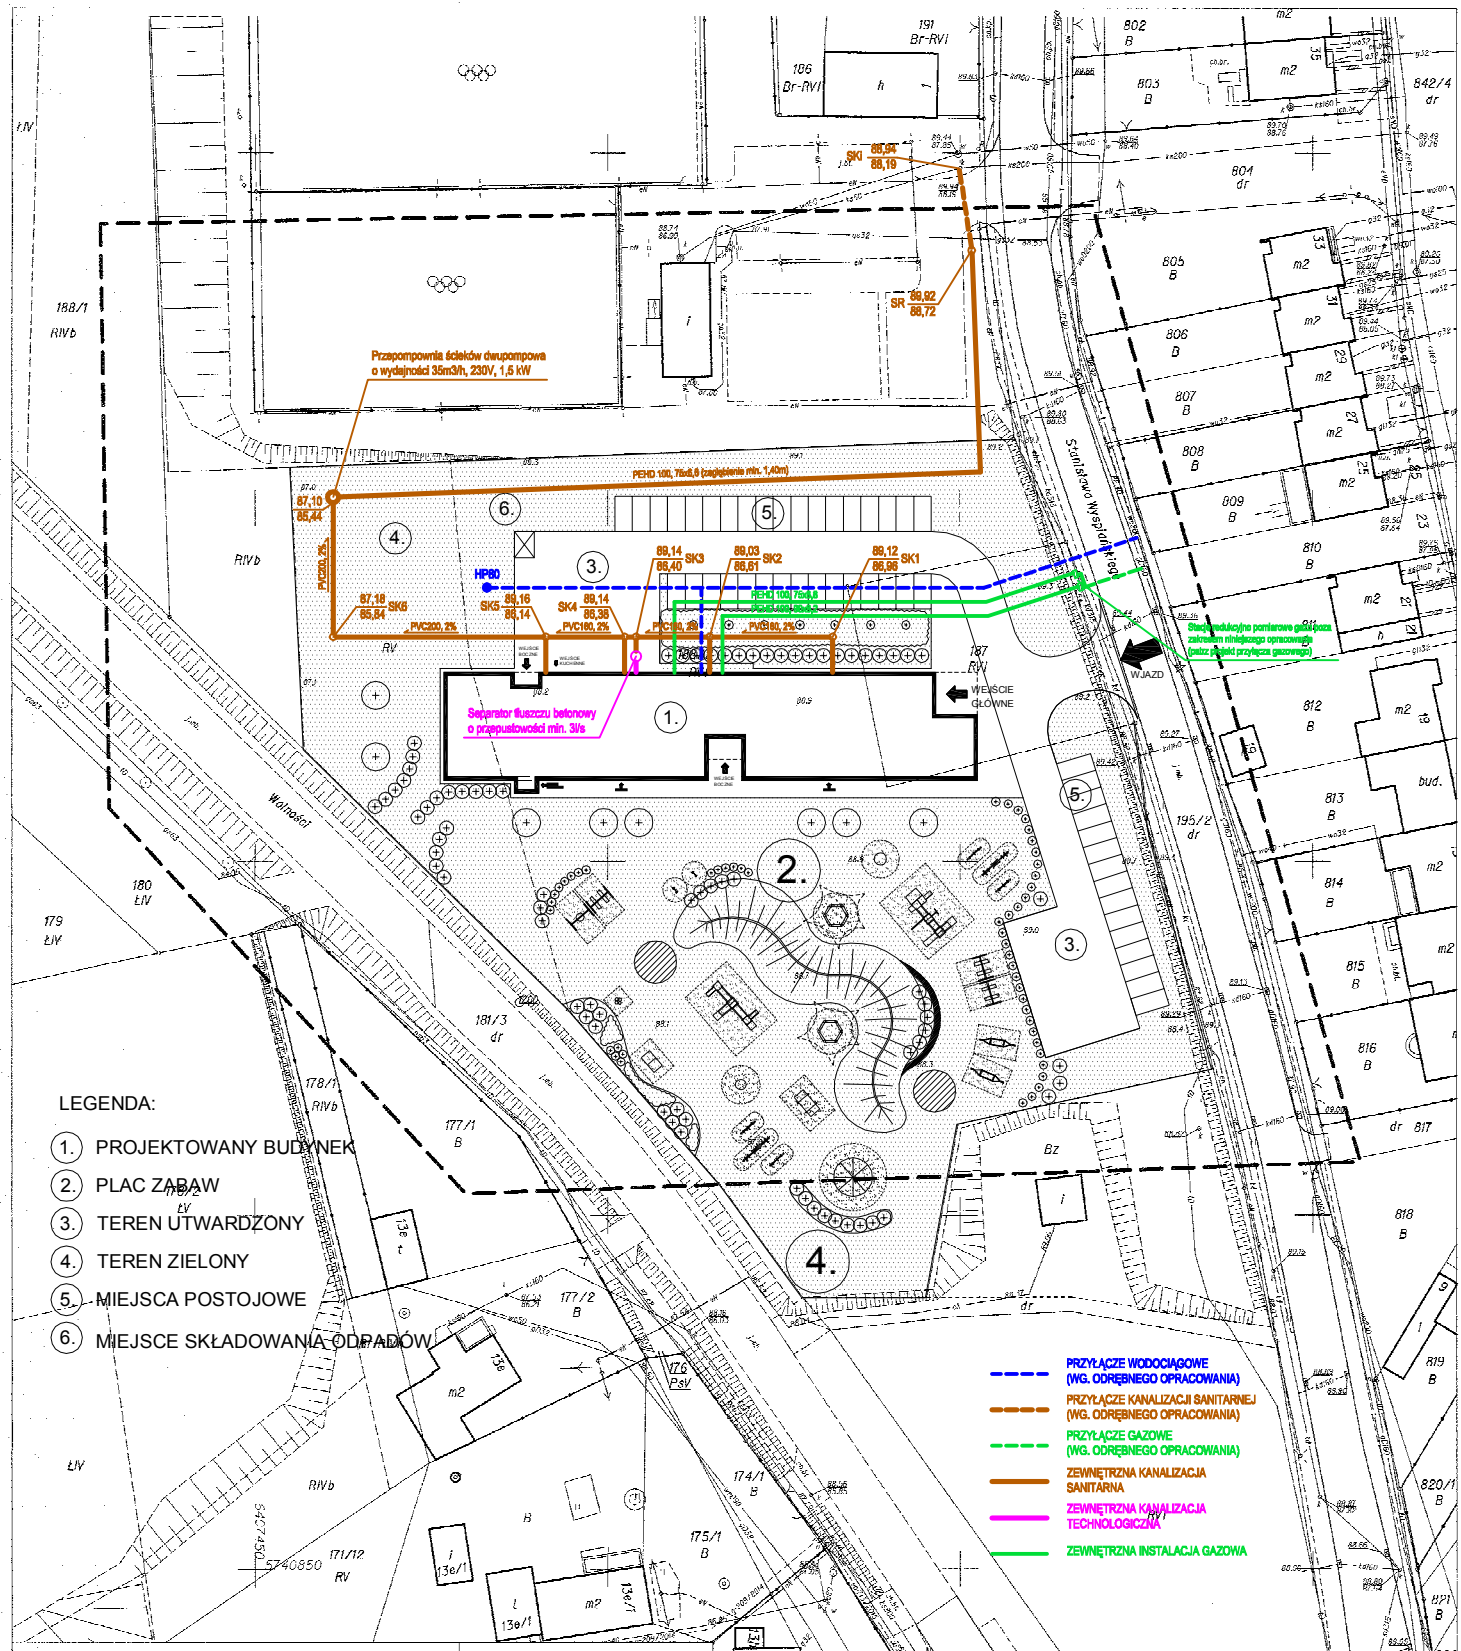

MAPA DO CELÓW PROJEKTOWYCH

Oznaczenie kataster jna zgłaszania pracy	GN.VII.6640.2014.2016
Nazwa miejscowości	Rydzyna
Jednostka ewidencyjna	301304_4. Rydzyna - Miasto
Obręb ewidencyjny	0001. Rydzyna
Skala mapy	1:500
Godło mapy	6.164.09.21.1.b, 6.164.09.43.3.3, 6.164.09.21.1.b, 6.164.09.18.1.a
Układ współrzędnych prostokątnych płaskich	2000/6
Układ współrzędnych wysokości	Kronsztadt 86
Oznaczenie granic obszaru, który był przedmiotem aktualizacji	
Informacje o służebnościach gruntowych mających wpływ na zagospodarowanie gruntów stanowiących w granicach projektowanej inwestycji	nie dotyczy
Data opracowania mapy	26.04.2016
Oznaczenie budynków na mapie według KST	

Nazwa / imię i nazwisko wykonawcy
Podpis osoby wykonującej wykonawcy

Imię i nazwisko osoby uprawnionej
do wykonywania czynności, które wykonywał wyżej

Poświadcza się, że niniejszy dokument, został opracowany w wyniku prac wyodrębnionych i zarejestrowanych, których rezultaty zostaną poddane technicznej wykładni do zasobu geodezyjnego i kartograficznego.

STAROSTA LESZCZYŃSKI
P.3013.1016.1944
Wpisano do ewidencji materiałów zasobu geodezyjnego i kartograficznego
09.05.2016
(Pieczęć i podpis osoby odpowiedzialnej za prowadzenie zasobu)
KIERownik
Ewidencji Gruntów i Budynków
Tadeusz Michalczyk
(Imię, nazwisko i podpis osoby odpowiedzialnej za prowadzenie zasobu)

Sporządziła/ł wydruk: Agnieszka Odelska-Widel

SMART
Biuro Projektowe Marcin Tomczyk
ul. Kościelna 1a, 64-130 Rydzyna, tel. 65 529 19 91, biuro@smartprojekt.pl
Projektowanie:
ul. Rynek 1a/4 | 130 Rydzyna
Miejscowość: Rydzyna, gmina Rydzyna
nr ewidencyjny działki: 1241, 1242/2
sanitarna
październik 2016
mgr inż. Janusz Tomczyk
mgr inż. Jacek Ciella
WKP/024/PO/086
plan zbiorczy instalacji sanitarnych